




株式会社しれとこプレカットセンター ■検印 099-4142 北海道斜里郡斜里町字中斜里18番29 TEL: 0152-23-5212 FAX: 0152-23-5655	■モジュール 910 mm ■階高 2865 mm ■屋根勾配 0.5 寸 ■金物工法 プレセッターSU	■工事名称 Y23-4309 米里1条3丁目 A棟	■縮尺 1/43
		■図面名称 土台伏図	■図面No.

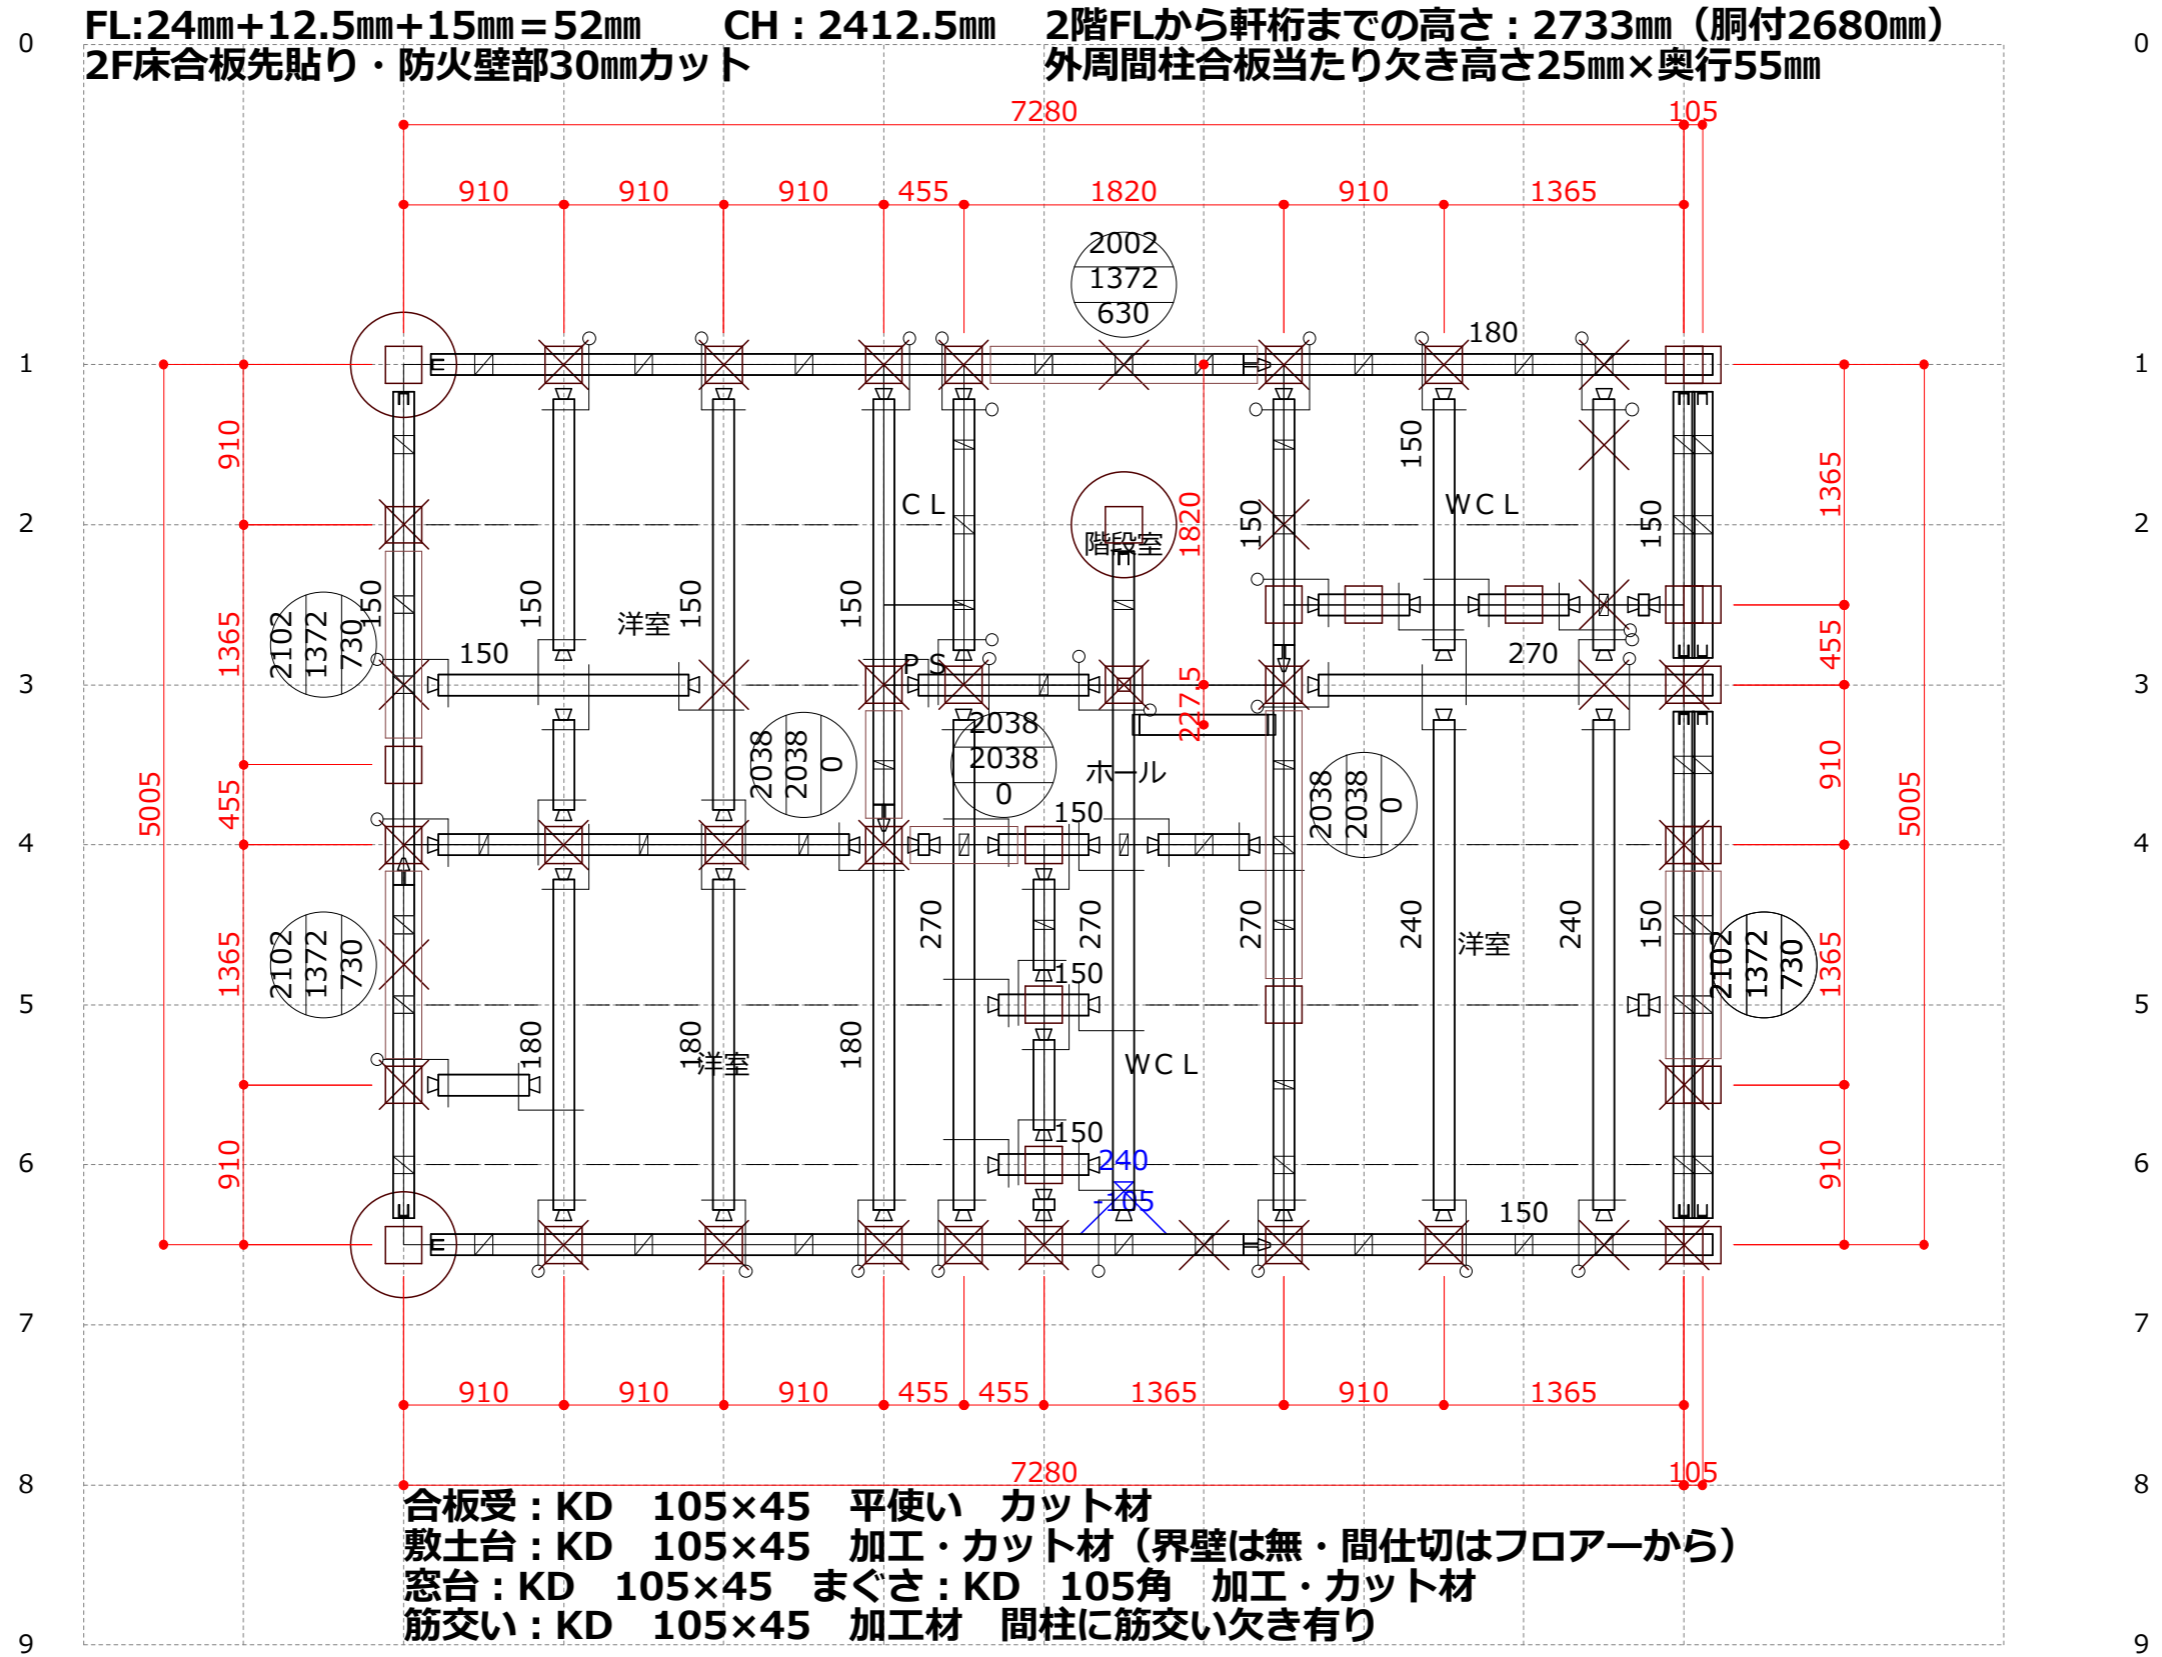

株式会社しれとこプレカットセンター ■検印 099-4142 北海道斜里郡斜里町字中斜里18番29 TEL: 0152-23-5212 FAX: 0152-23-5655	■モジュール 910 mm ■階高 2785 mm ■屋根勾配 0.5 寸 ■金物工法 プレセッターSU	■工事名称 Y23-4309 米里1条3丁目 A棟	■縮尺 1/43
		■図面名称 2階床伏図	■図面No.

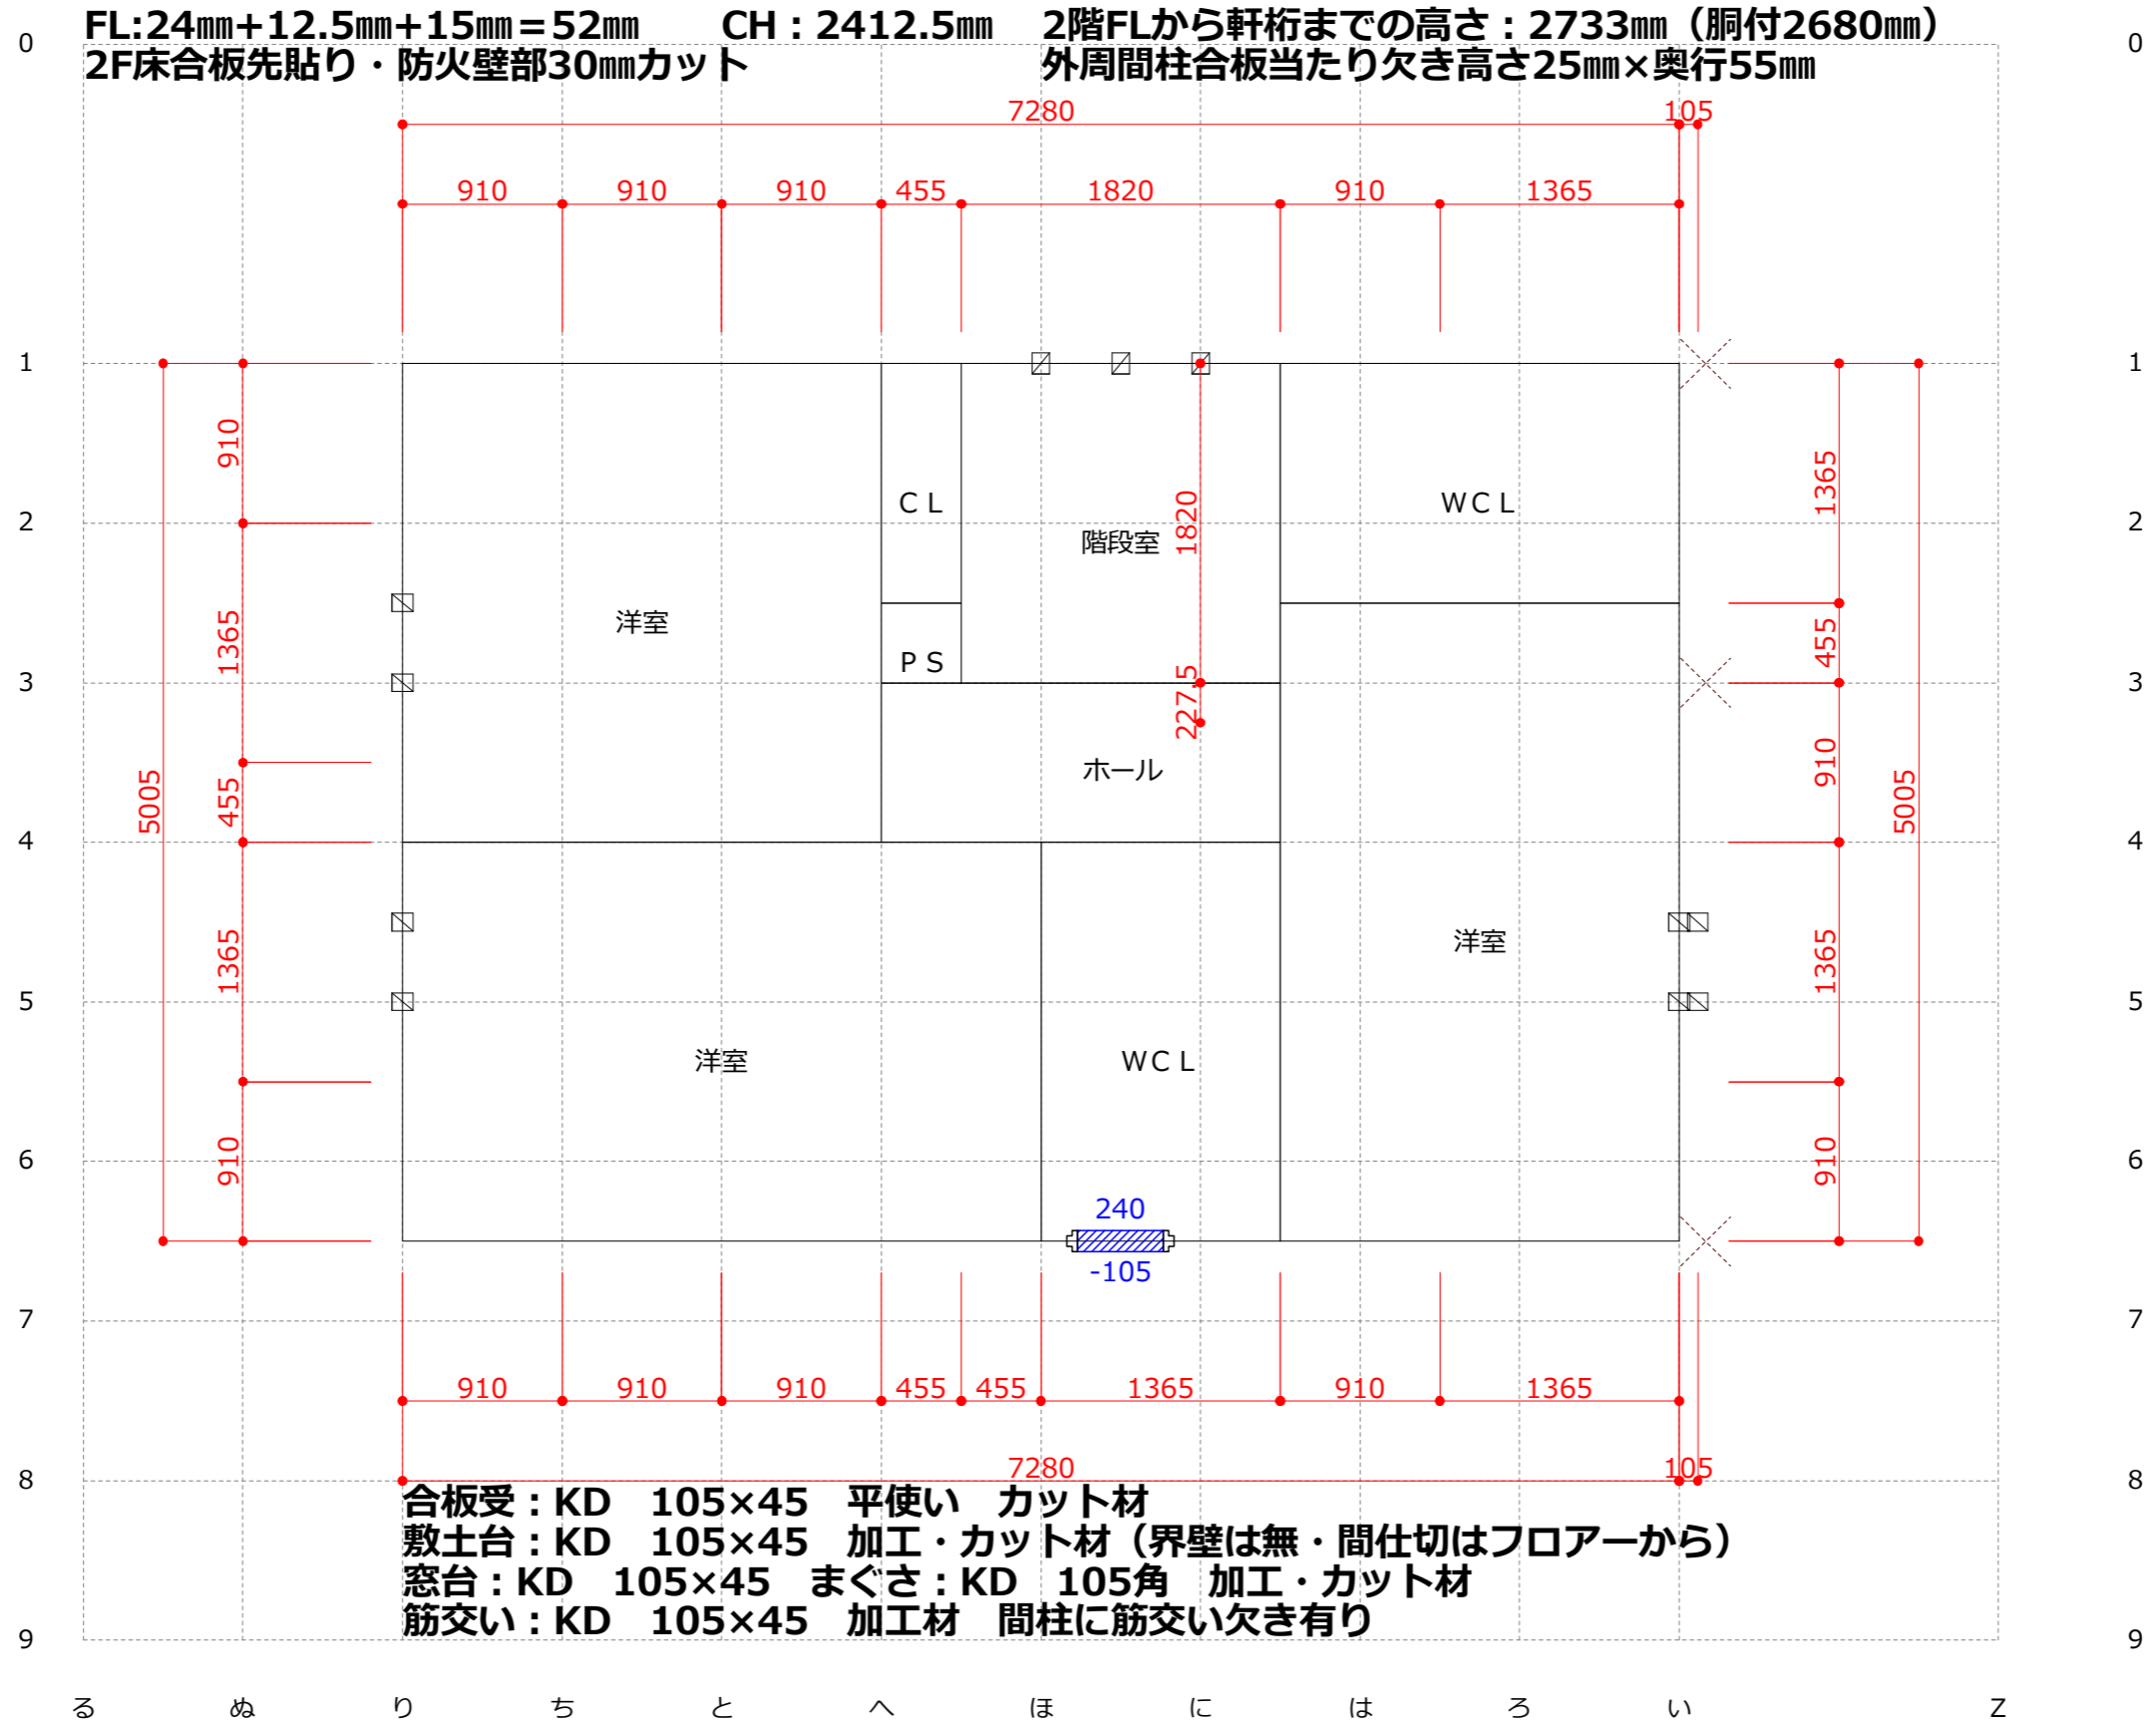

株式会社しれとこプレカットセンター 099-4142 北海道斜里郡斜里町字中斜里18番29 TEL: 0152-23-5212 FAX: 0152-23-5655	■検印	■モジュール 910 mm	■工事名称 Y23-4309 米里1条3丁目 A棟	■縮尺 1/43
		■階高 2785 mm	■図面名称 2階床伏図 (サブレイ1)	■図面No.
		■屋根勾配 0.5 寸		
		■金物工法 プレセッターSU		

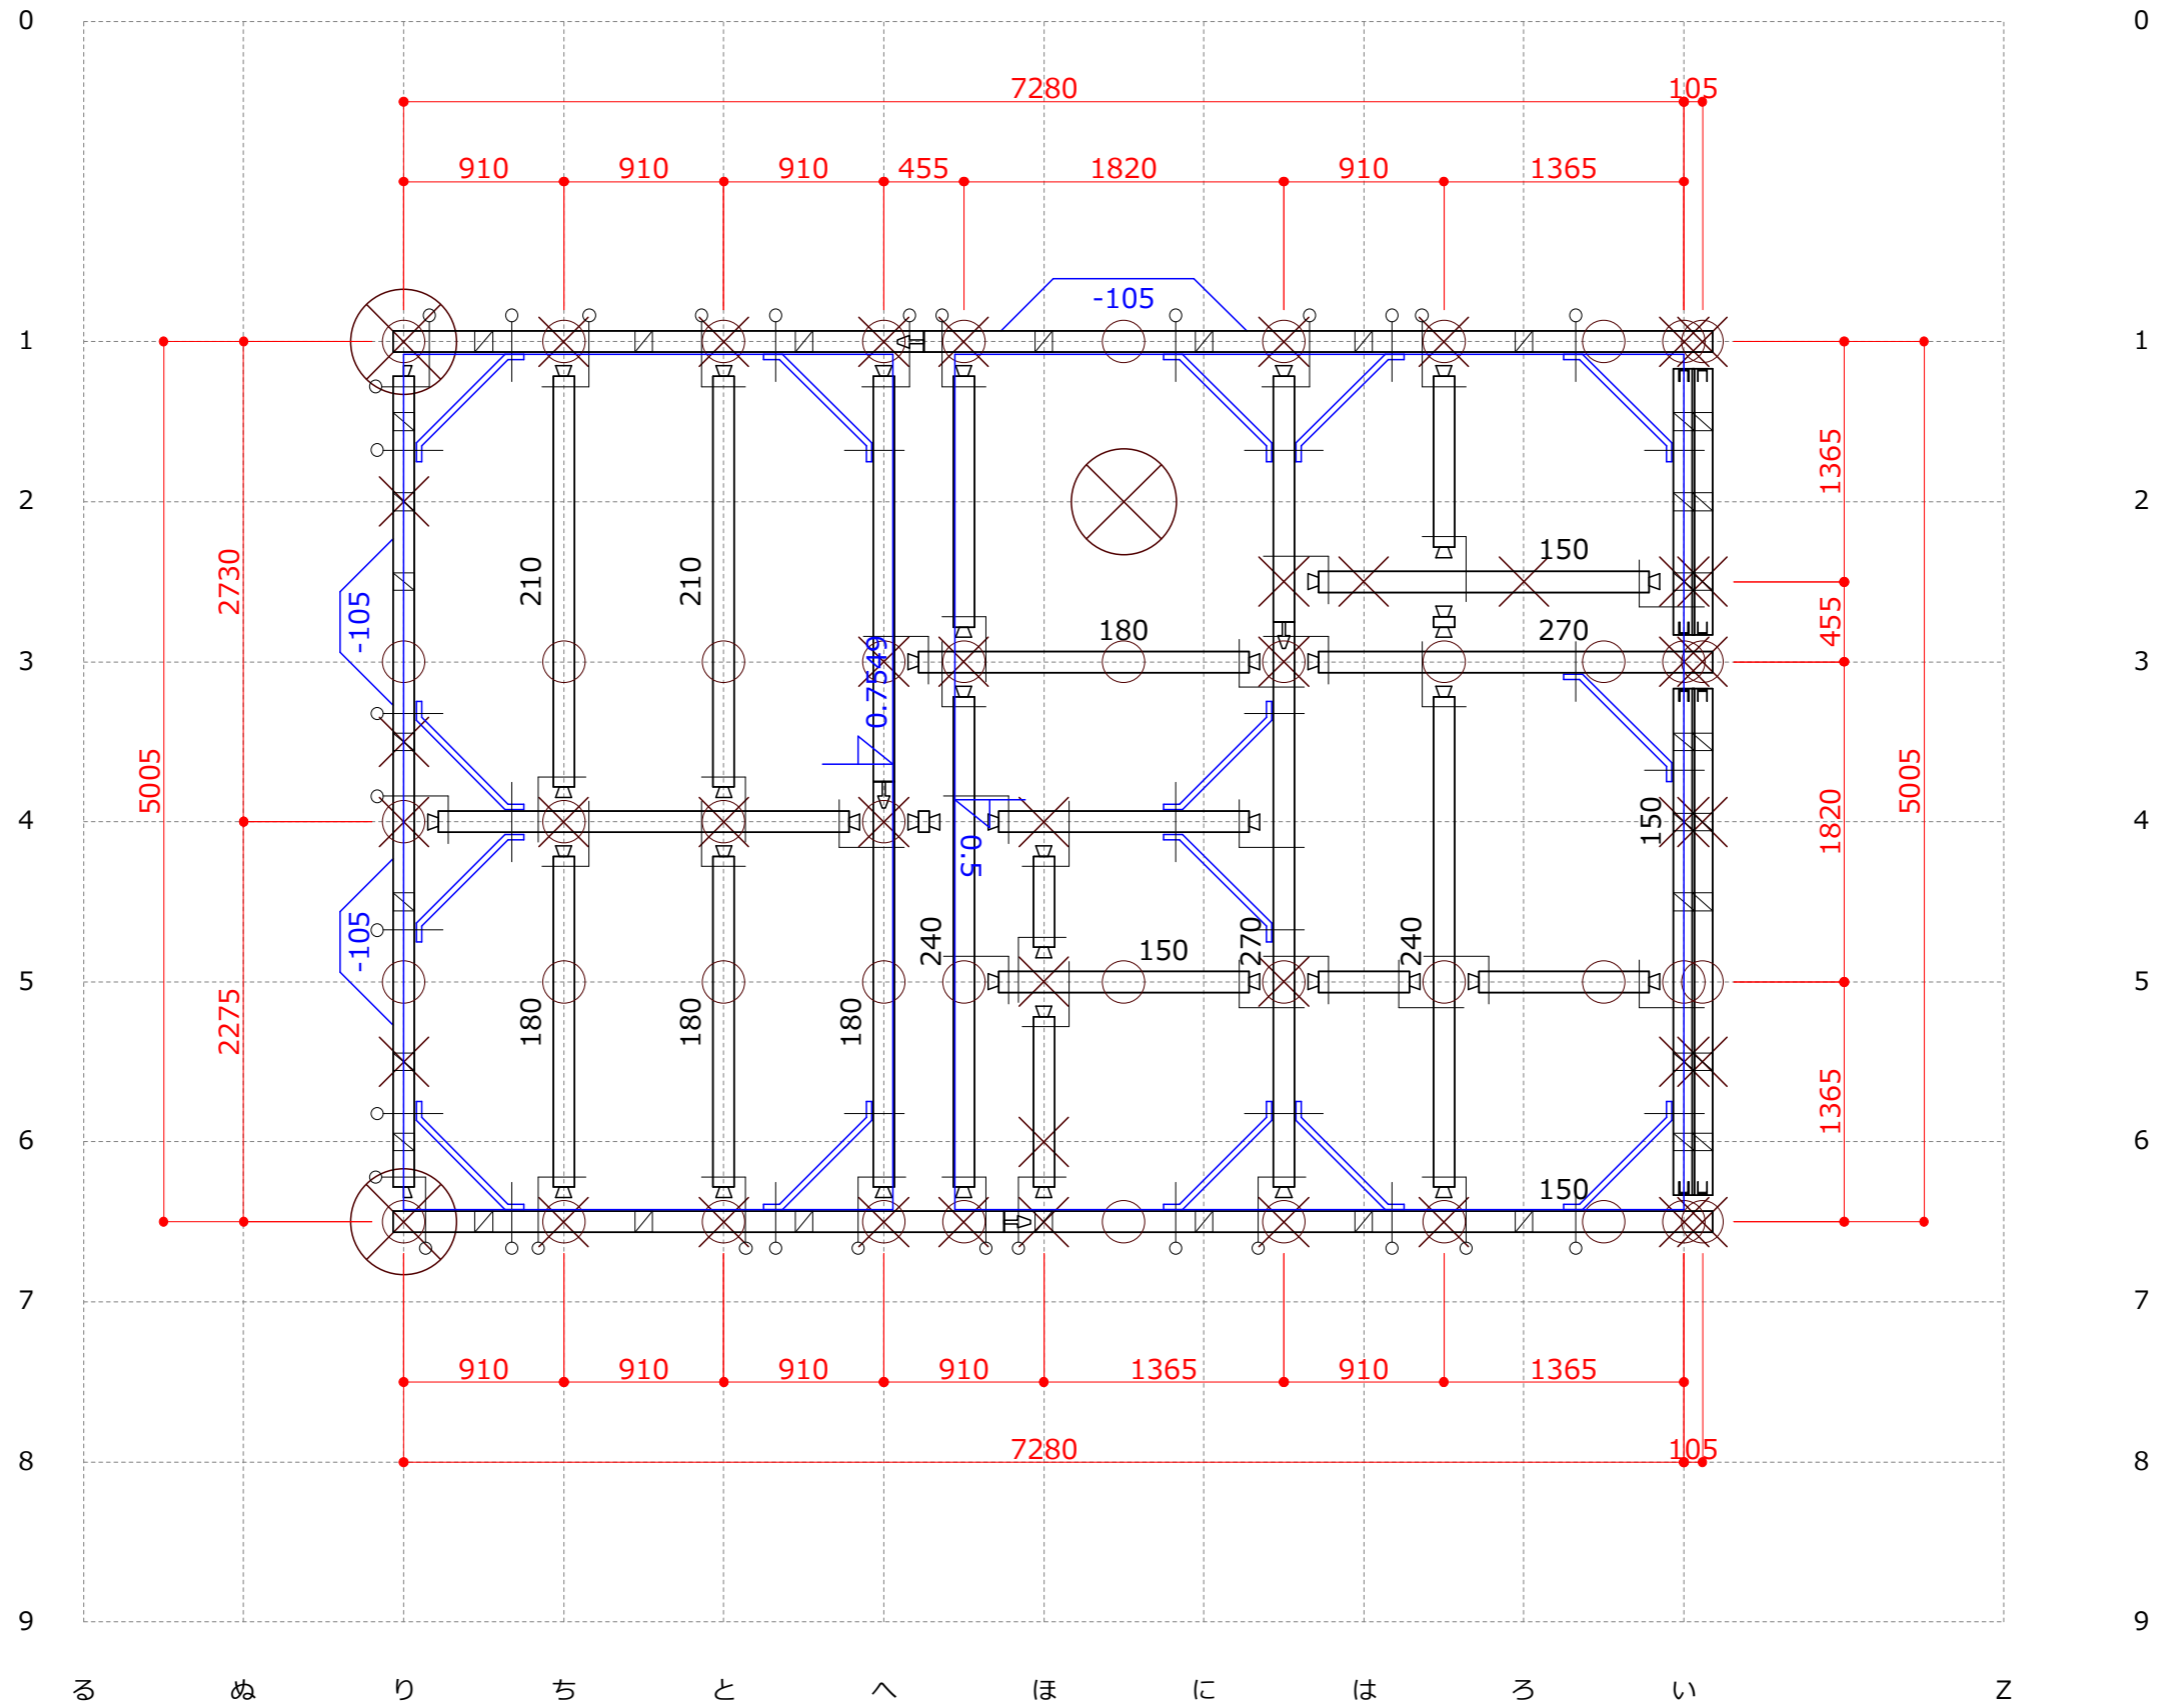

株式会社しれとこプレカットセンター ■検印

099-4142
北海道斜里郡斜里町字中斜里18番29


TEL : 0152-23-5212 FAX : 0152-23-5655

■モジュール	910	mm
■階高	2785	mm
■屋根勾配	0.5	寸
■金物工法	プレセッターSU	

■工事名称	Y23-4309 米里1条3丁目 A棟
■図面名称	2階小屋伏図

■縮尺	1/43
■図面No.	

る め り ち と へ ほ に は ろ い Z

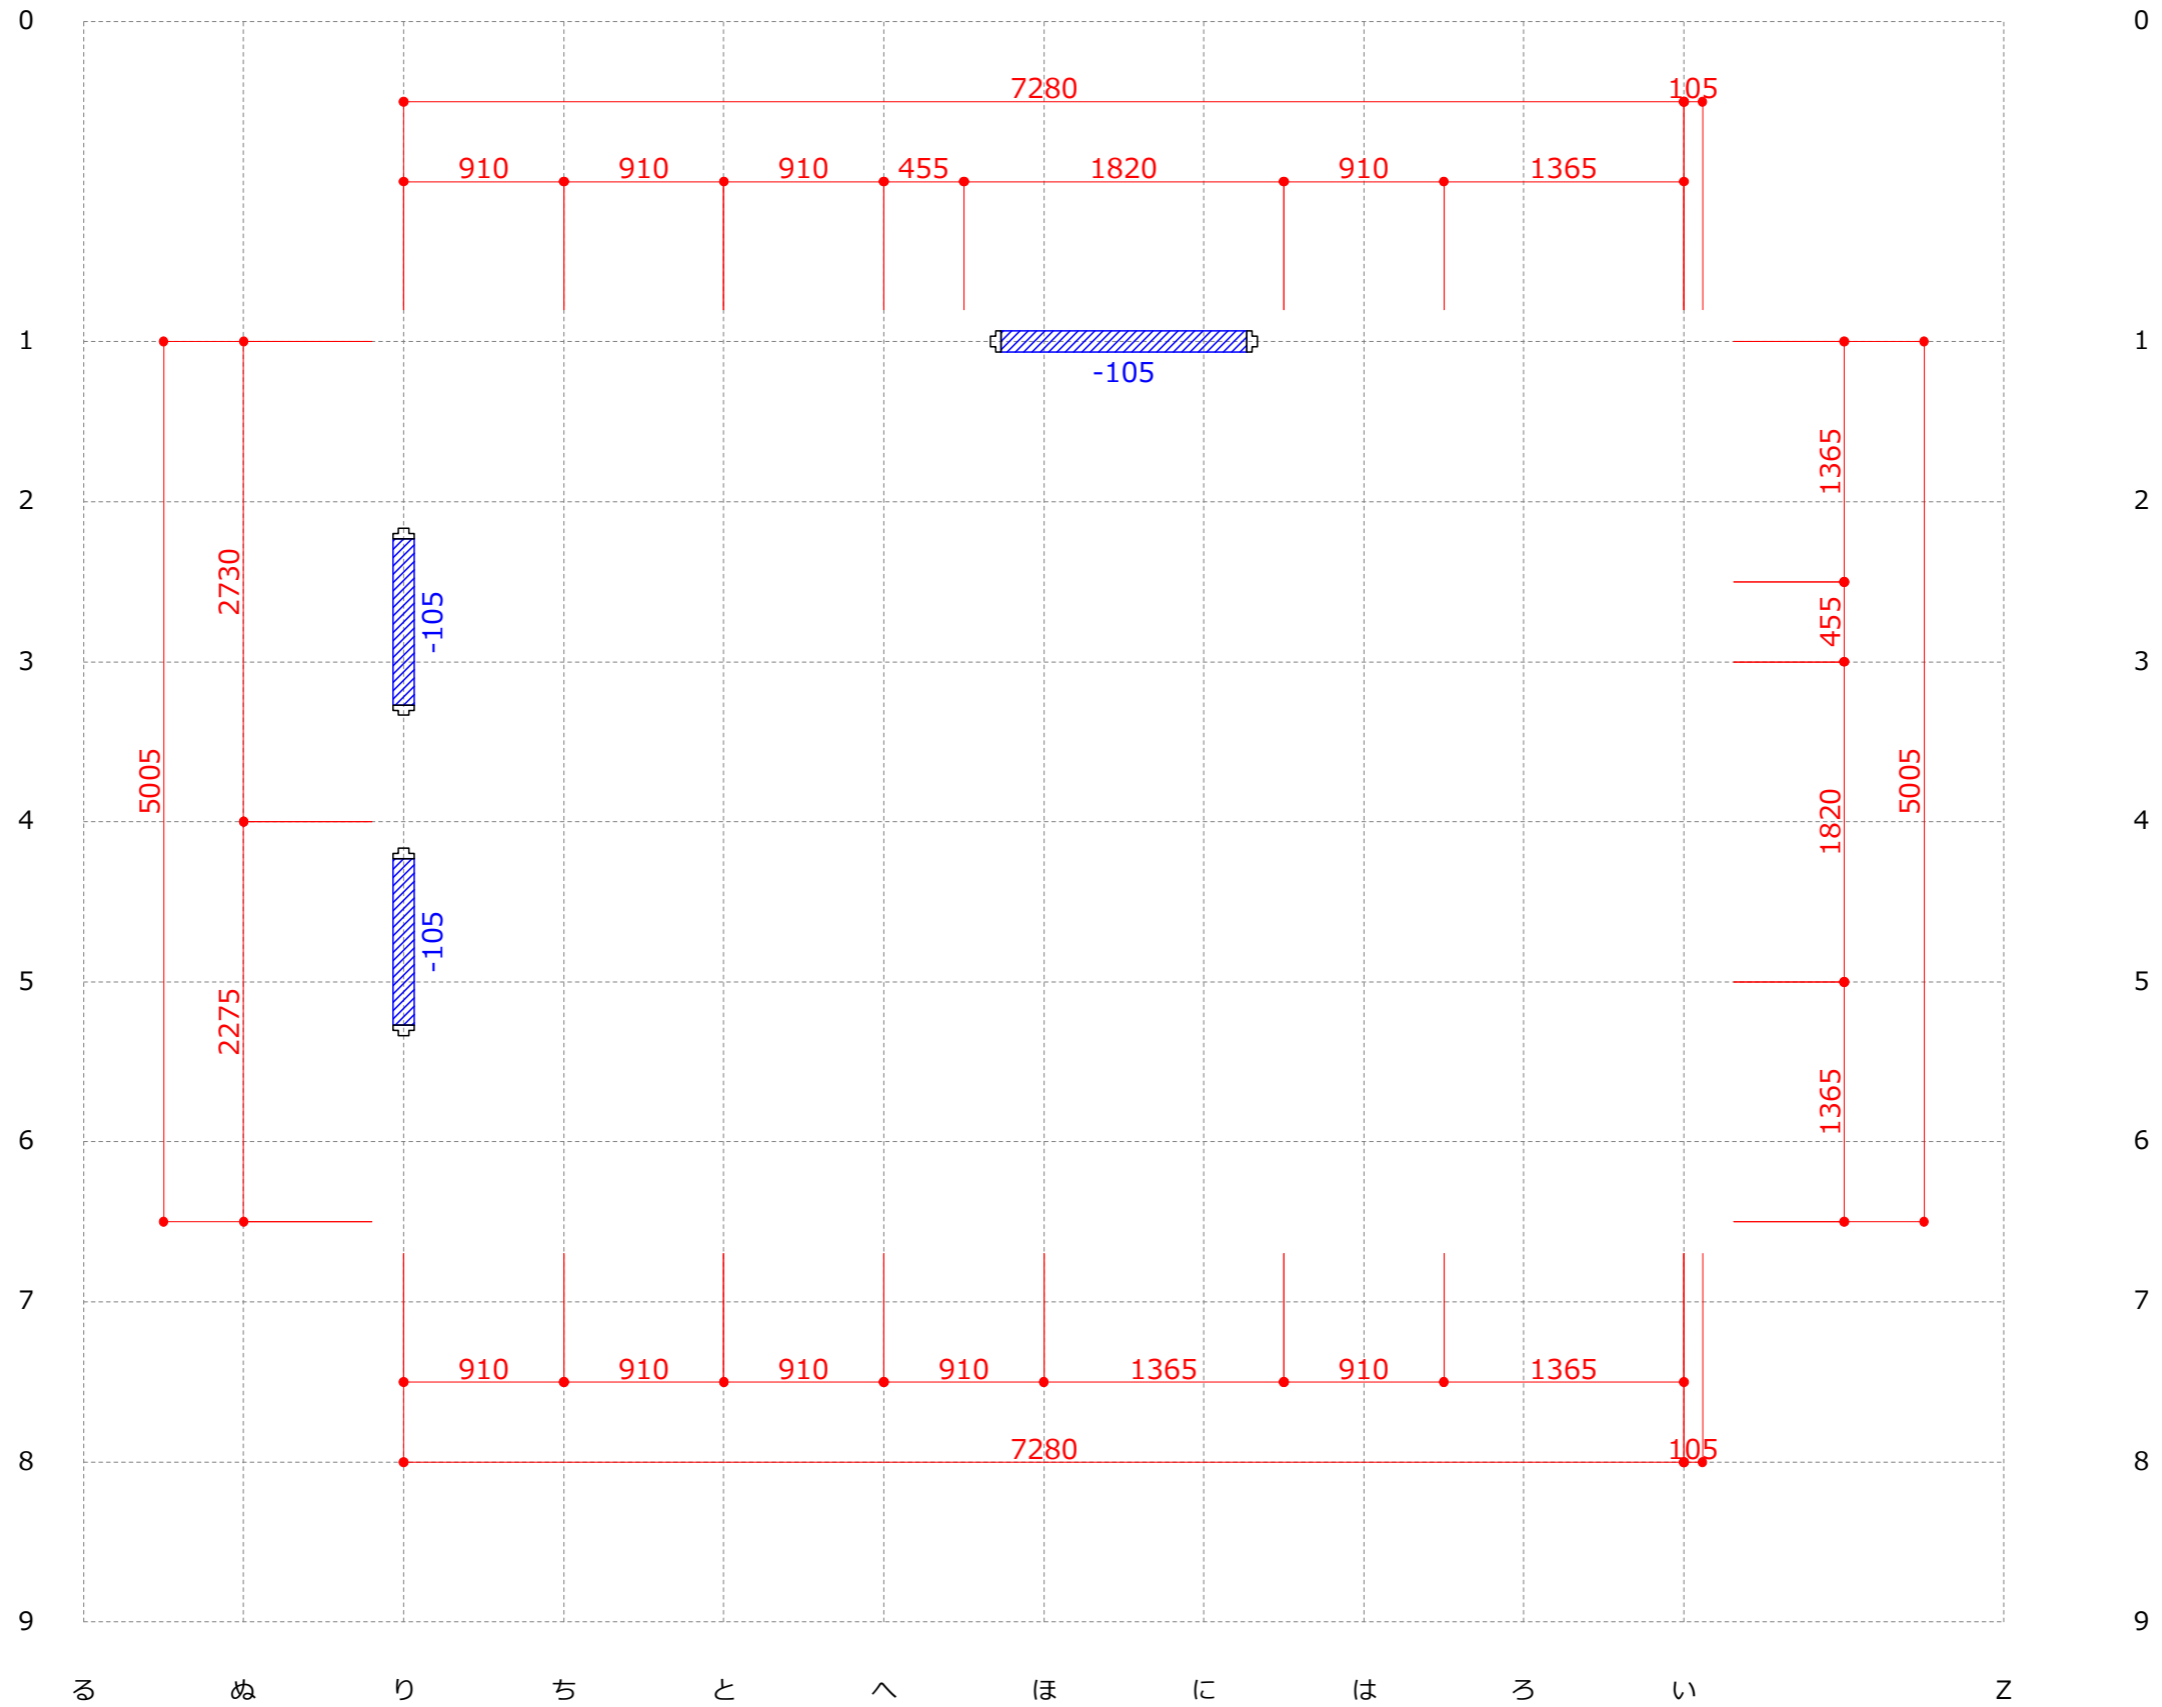

株式会社しれとこプレカットセンター ■検印

099-4142
北海道斜里郡斜里町字中斜里18番29

TEL : 0152-23-5212 FAX : 0152-23-5655


■モジュール 910 mm
■階高 2785 mm
■屋根勾配 0.5 寸
■金物工法 プレセッターSU

■工事名称 Y23-4309
米里1条3丁目 A棟
■図面名称 2階小屋伏図 (サブレイ1)

■縮尺 1/43

■図面No.

る め り ち と へ ほ に は ろ い Z

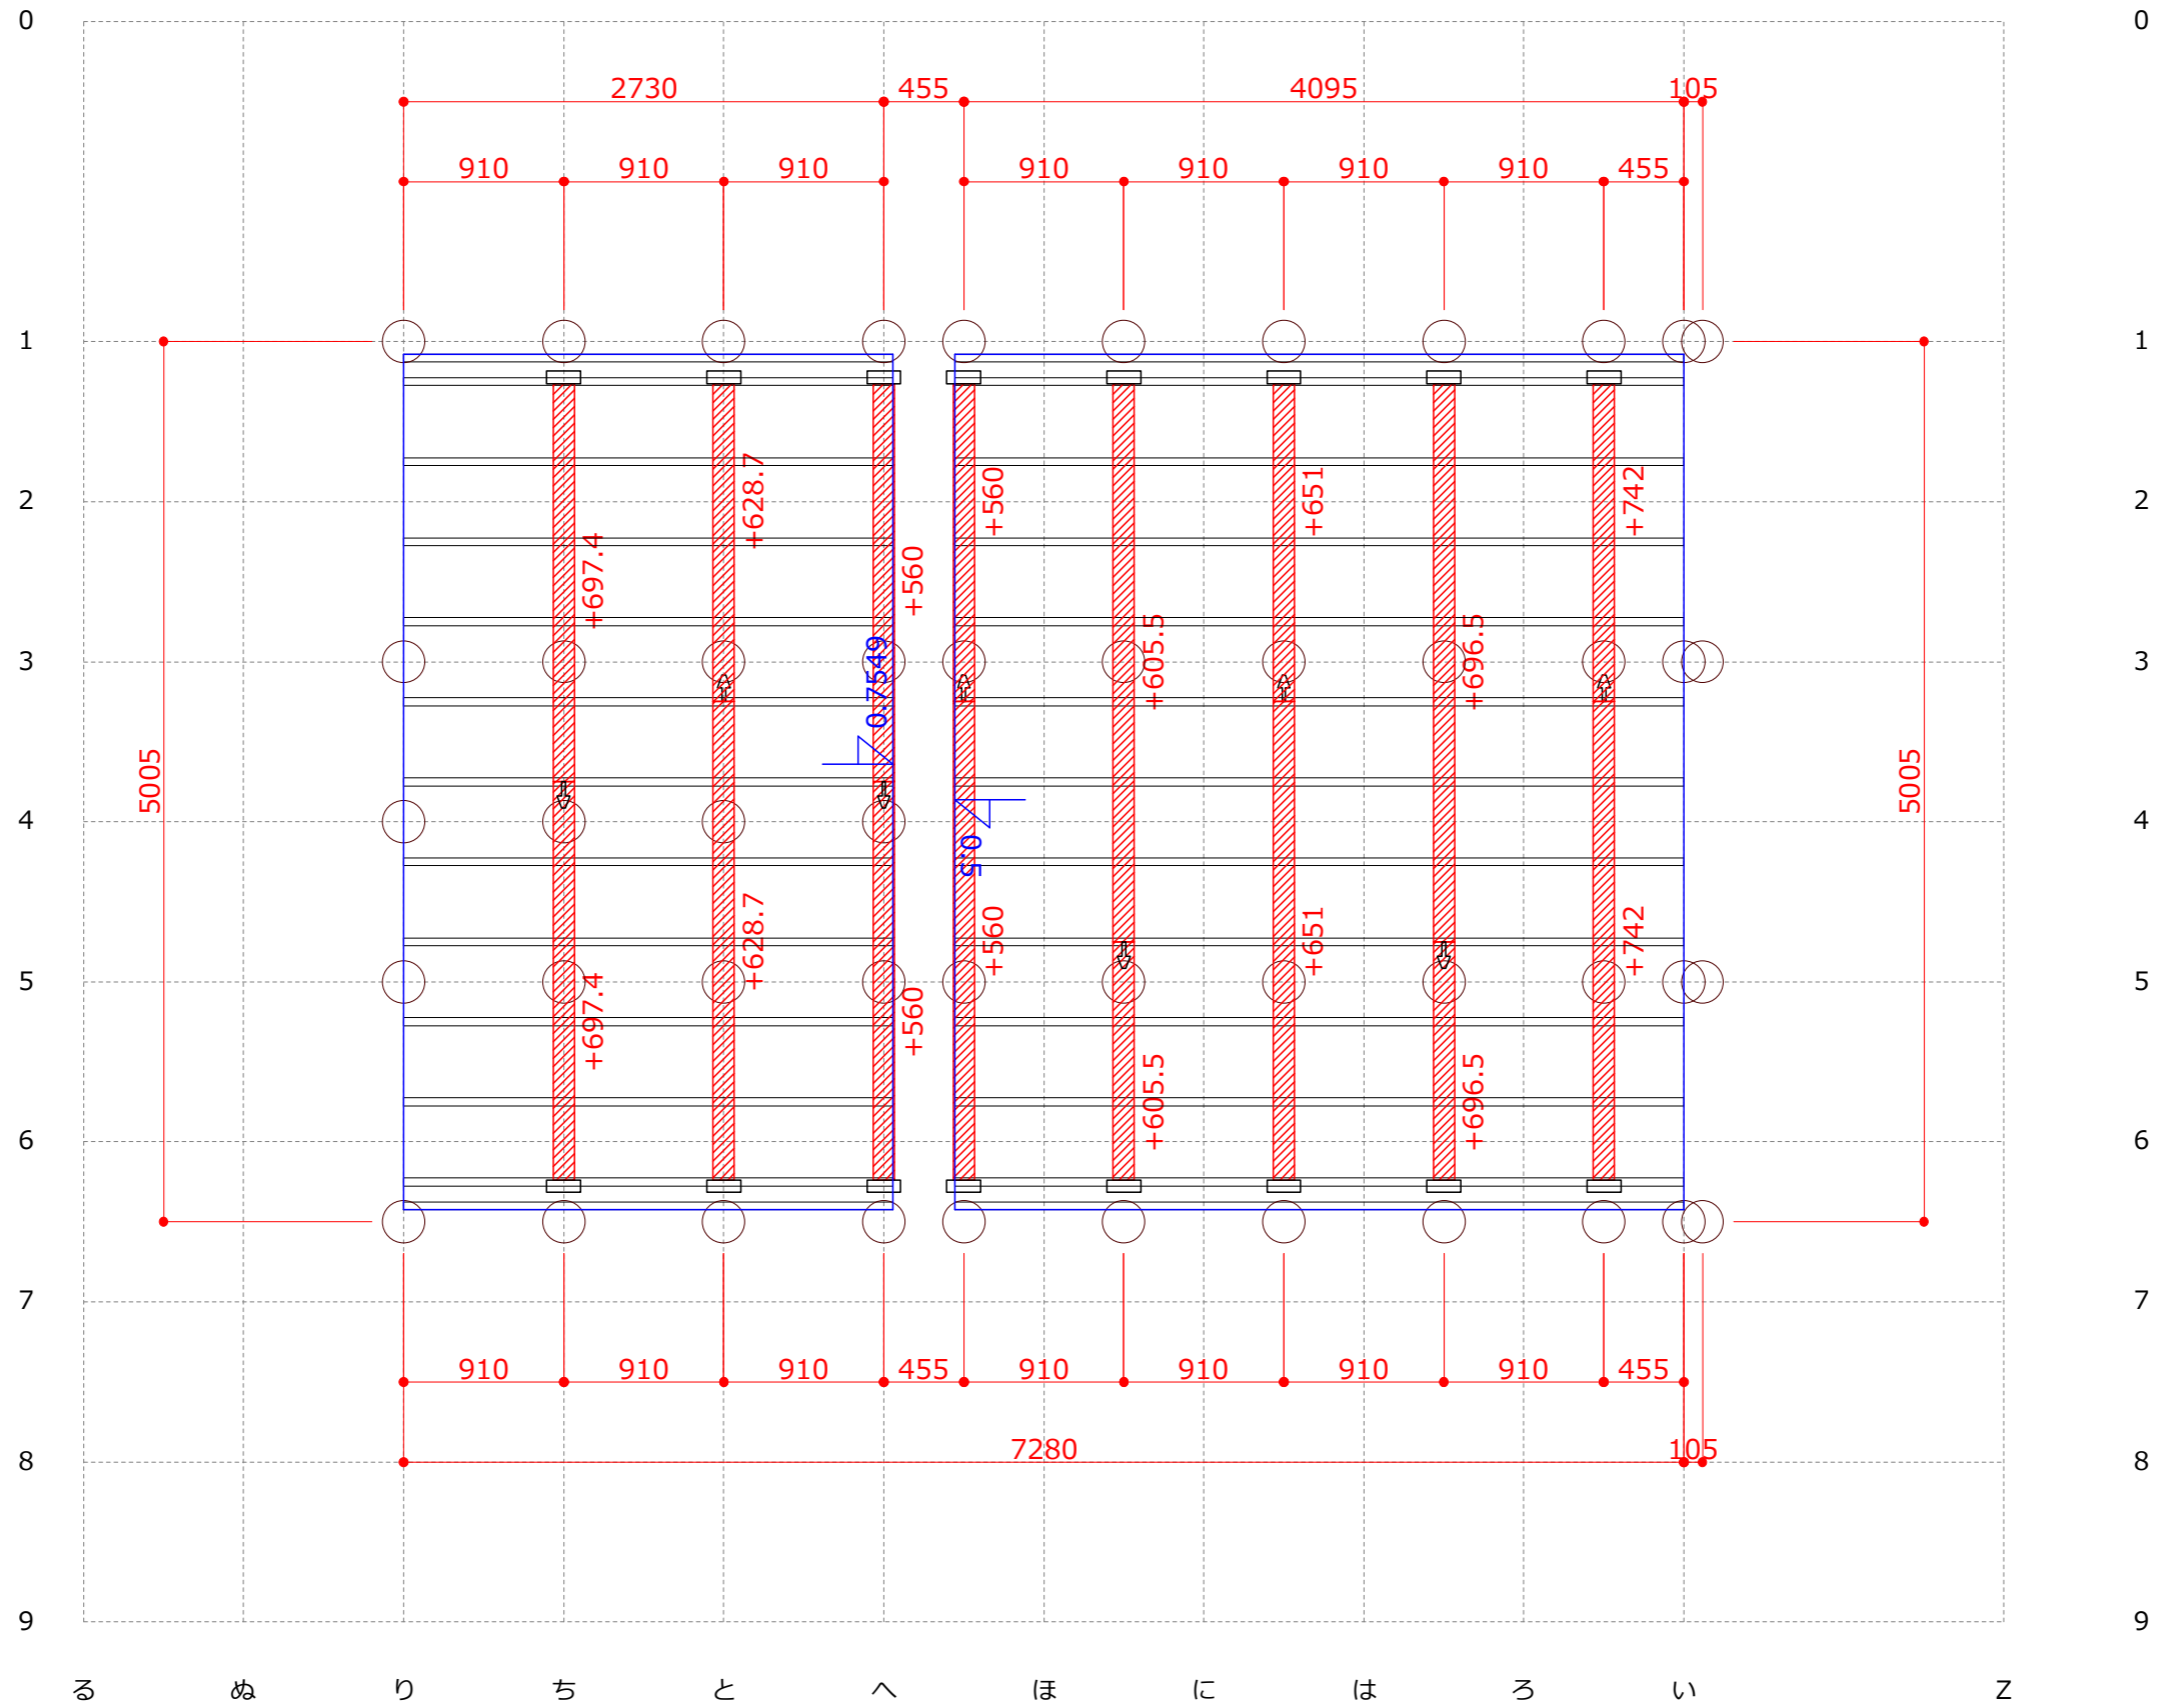

る め り ち と へ ほ に は ろ い Z

株式会社しれとこプレカットセンター ■検印 099-4142 北海道斜里郡斜里町字中斜里18番29 TEL: 0152-23-5212 FAX: 0152-23-5655	■モジュール 910 mm ■階高 2785 mm ■屋根勾配 0.5 寸 ■金物工法 プレセッターSU	■工事名称 Y23-4309 米里1条3丁目 A棟	■縮尺 1/43
		■図面名称 2階母屋伏図	■図面No.