




株式会社しれとこプレカットセンター ■検印 099-4142 北海道斜里郡斜里町字中斜里18番29 TEL:01522-3-5212 FAX:01522-3-5655	■モジュール 910 mm ■階高 2835 mm ■屋根勾配 0.5 寸 ■金物工法 プレセッターSU	■工事名称 MZ23-3097 (仮称)米里1条3丁目長屋C棟 ■図面名称 土台伏図	■縮尺 1/59 ■図面No.

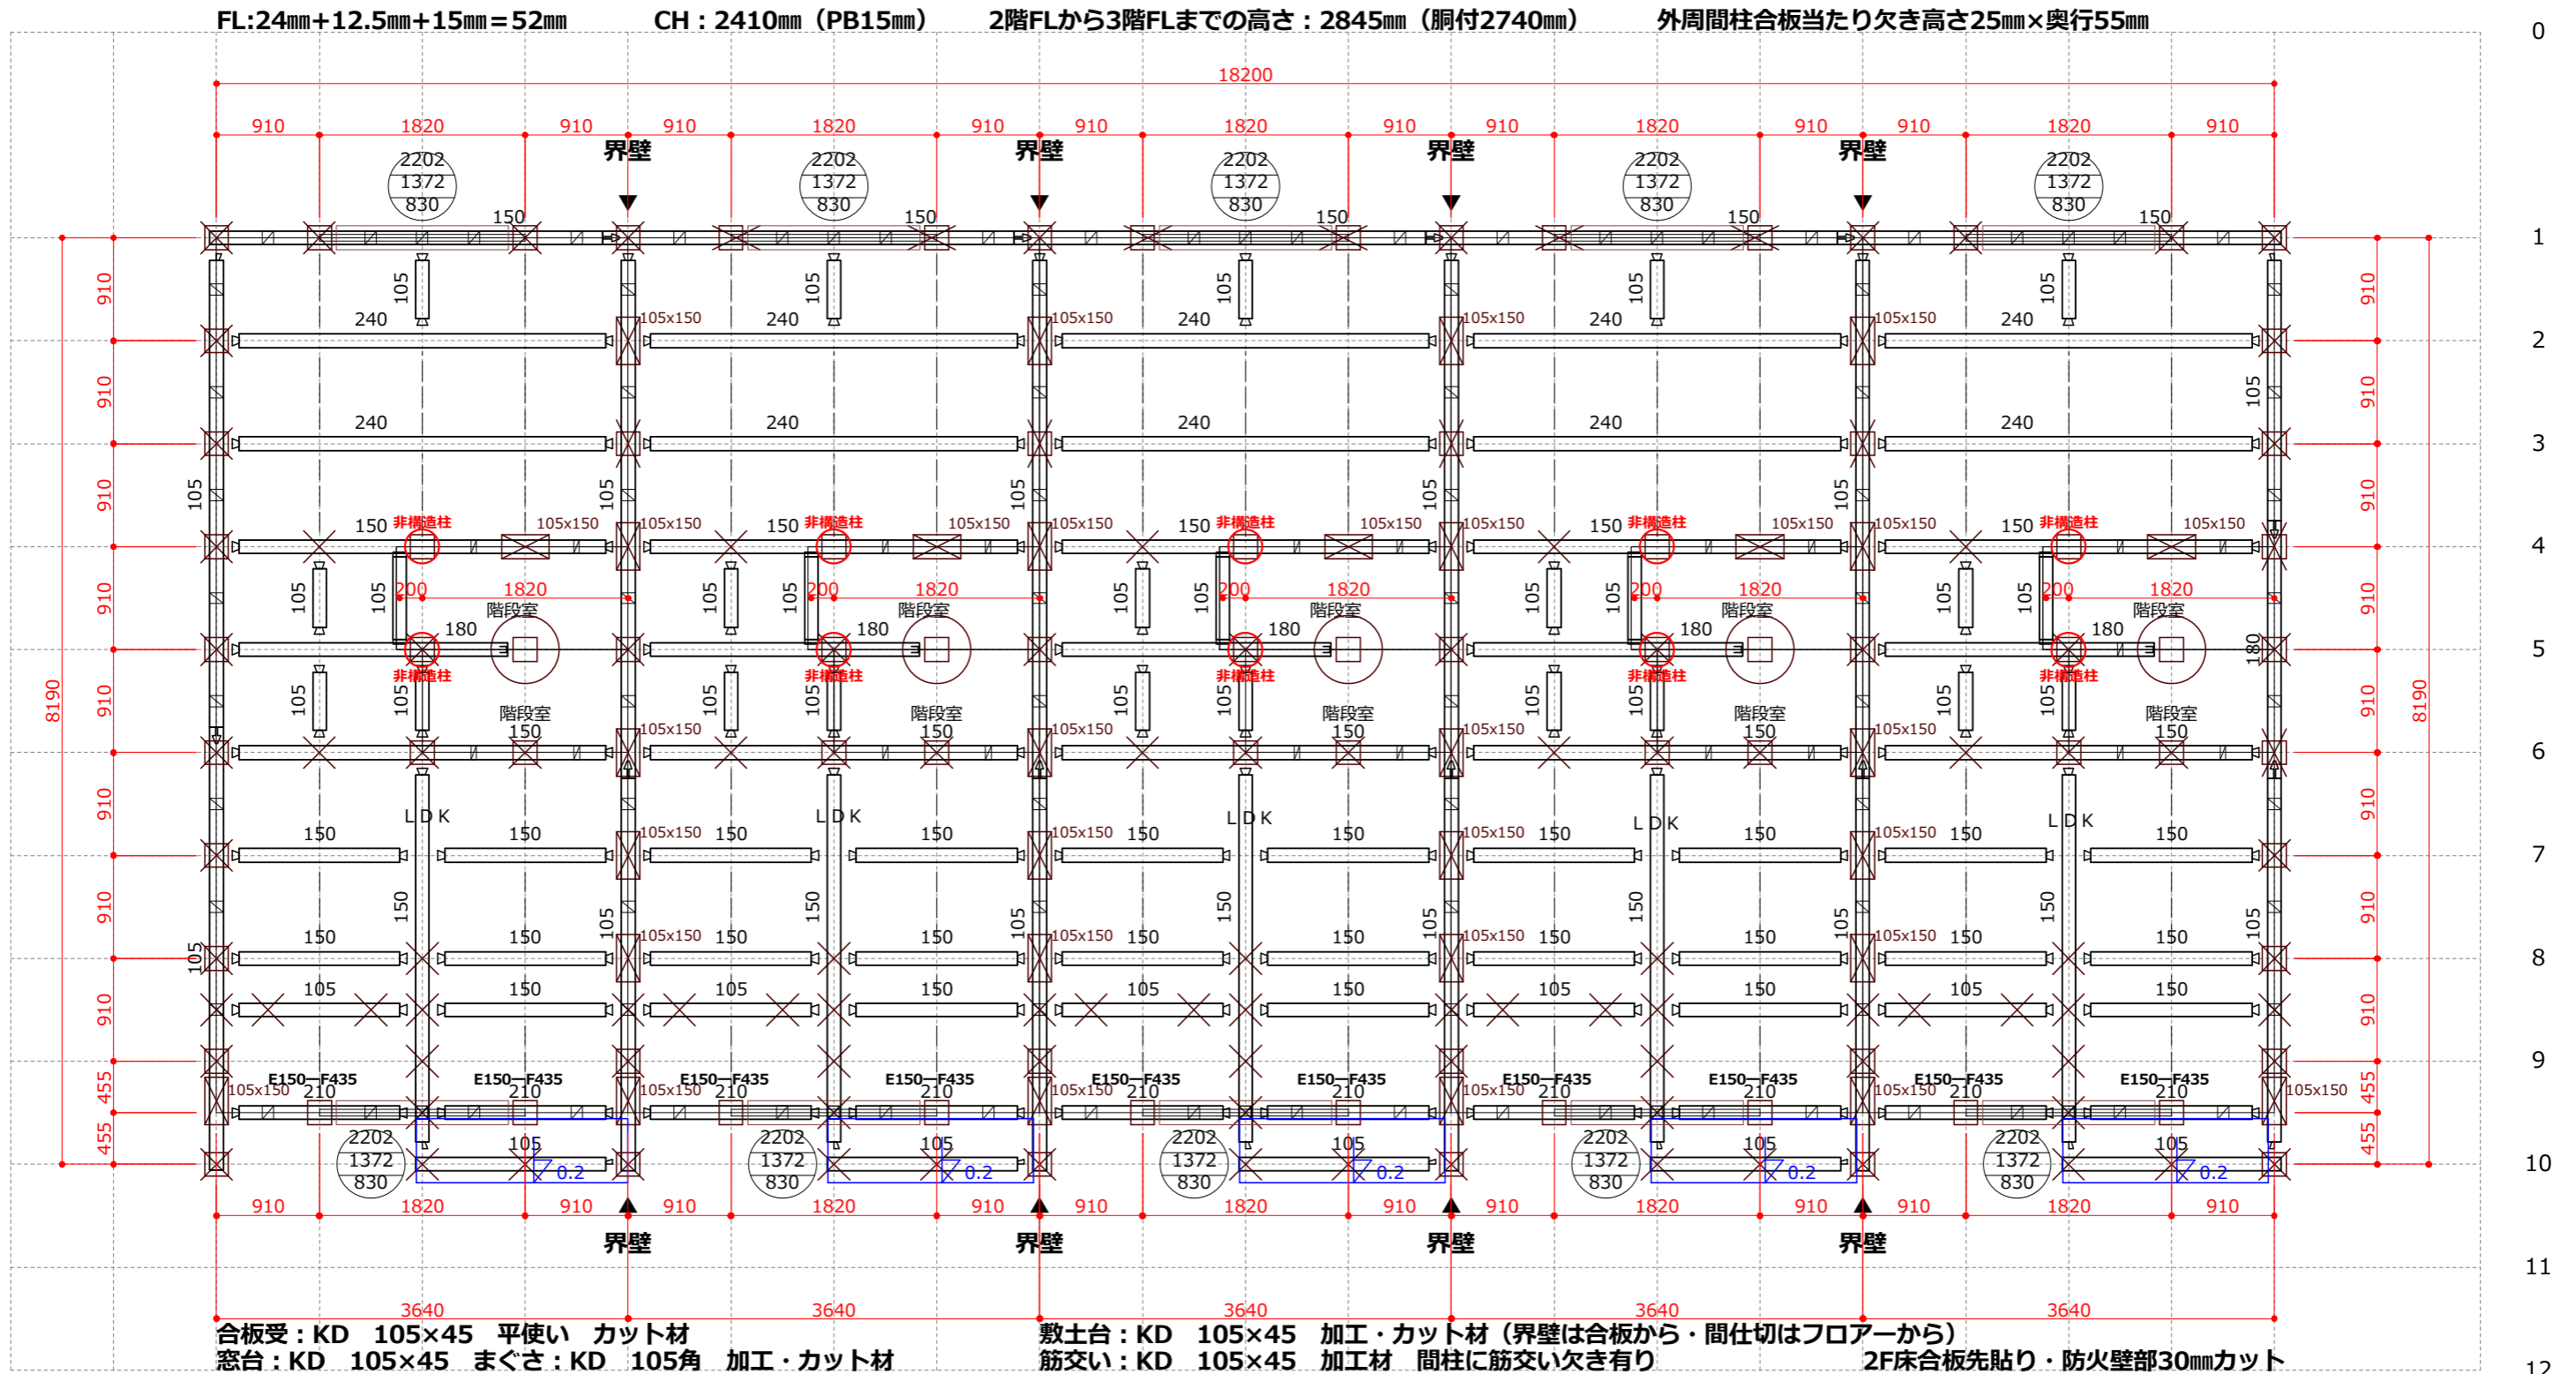


株式会社しれとこプレカットセンター ■検印 099-4142 北海道斜里郡斜里町字中斜里18番29 TEL: 01522-3-5212 FAX: 01522-3-5655	■モジュール 910 mm ■階高 2845 mm ■屋根勾配 0.5 寸 ■金物工法 プレセッターSU	■工事名称 MZ23-3097 (仮称) 米里1条3丁目長屋C棟 ■図面名称 2階床伏図	■縮尺 1/59 ■図面No.

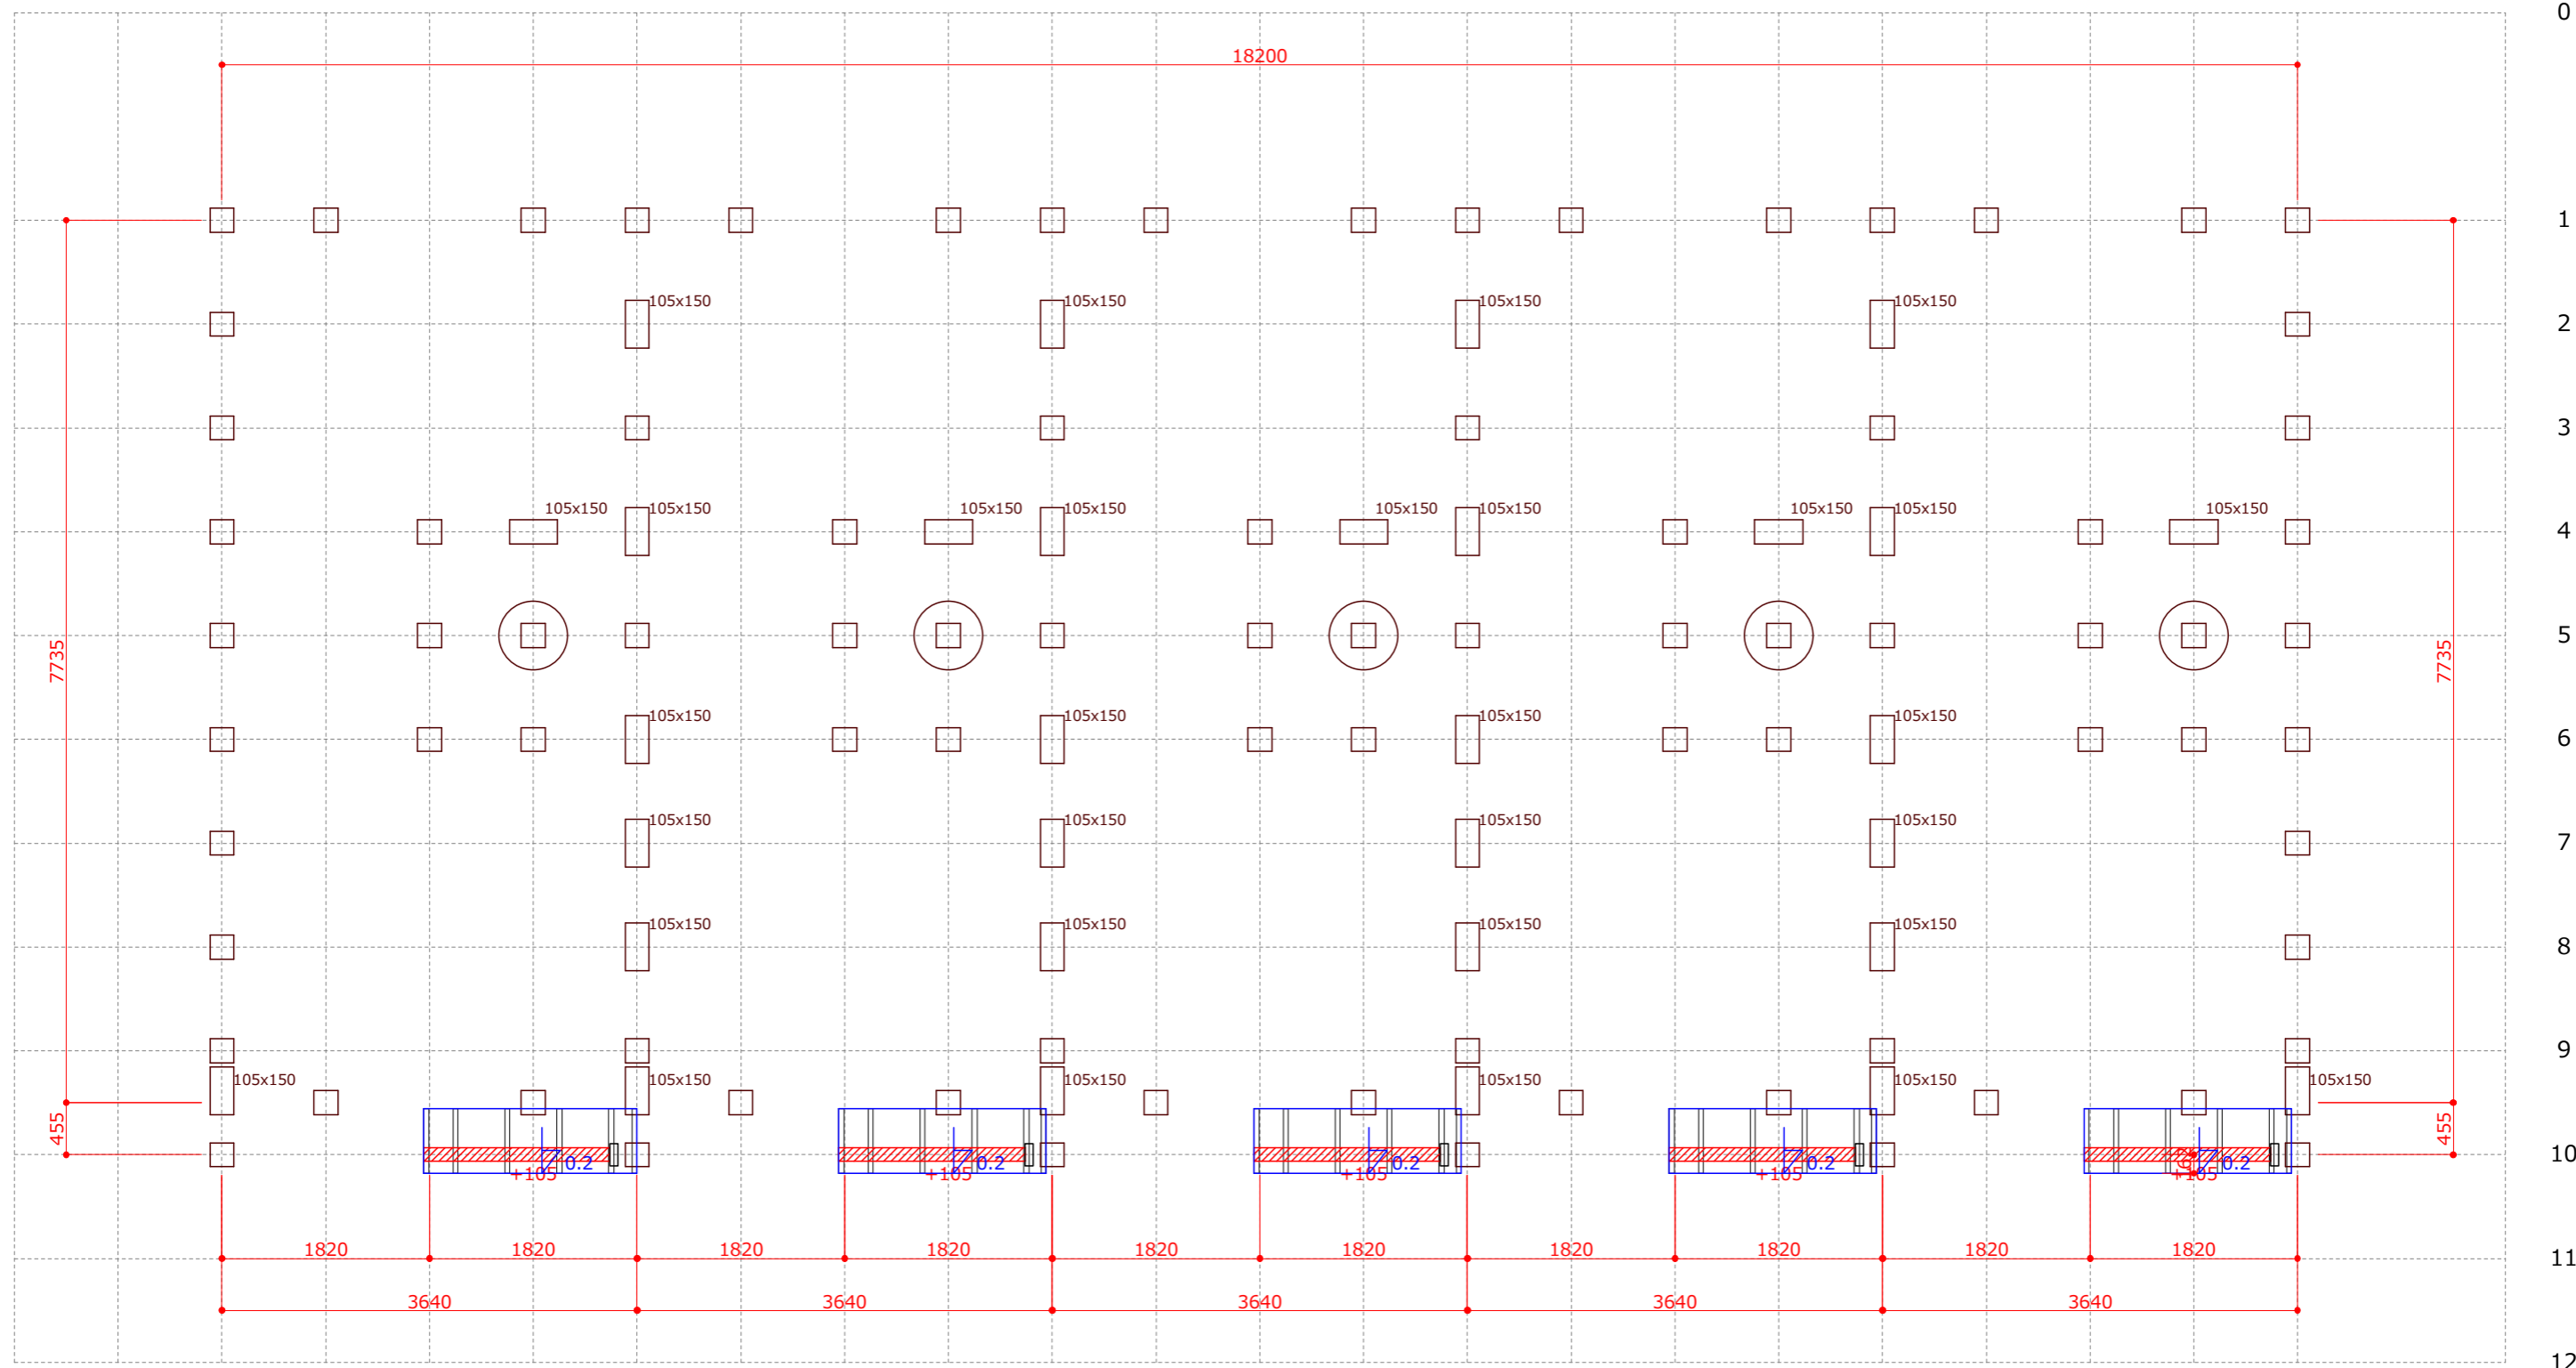


株式会社しれとこプレカットセンター 099-4142 北海道斜里郡斜里町字中斜里18番29 TEL: 01522-3-5212 FAX: 01522-3-5655	■検印	■モジュール 910 mm	■工事名称 MZ23-3097 (仮称) 米里1条3丁目長屋C棟	■縮尺 1/59
		■階高 2835 mm	■図面名称 1階母屋伏図	■図面No.
		■屋根勾配 0.5 寸		
		■金物工法 プレセッターSU		

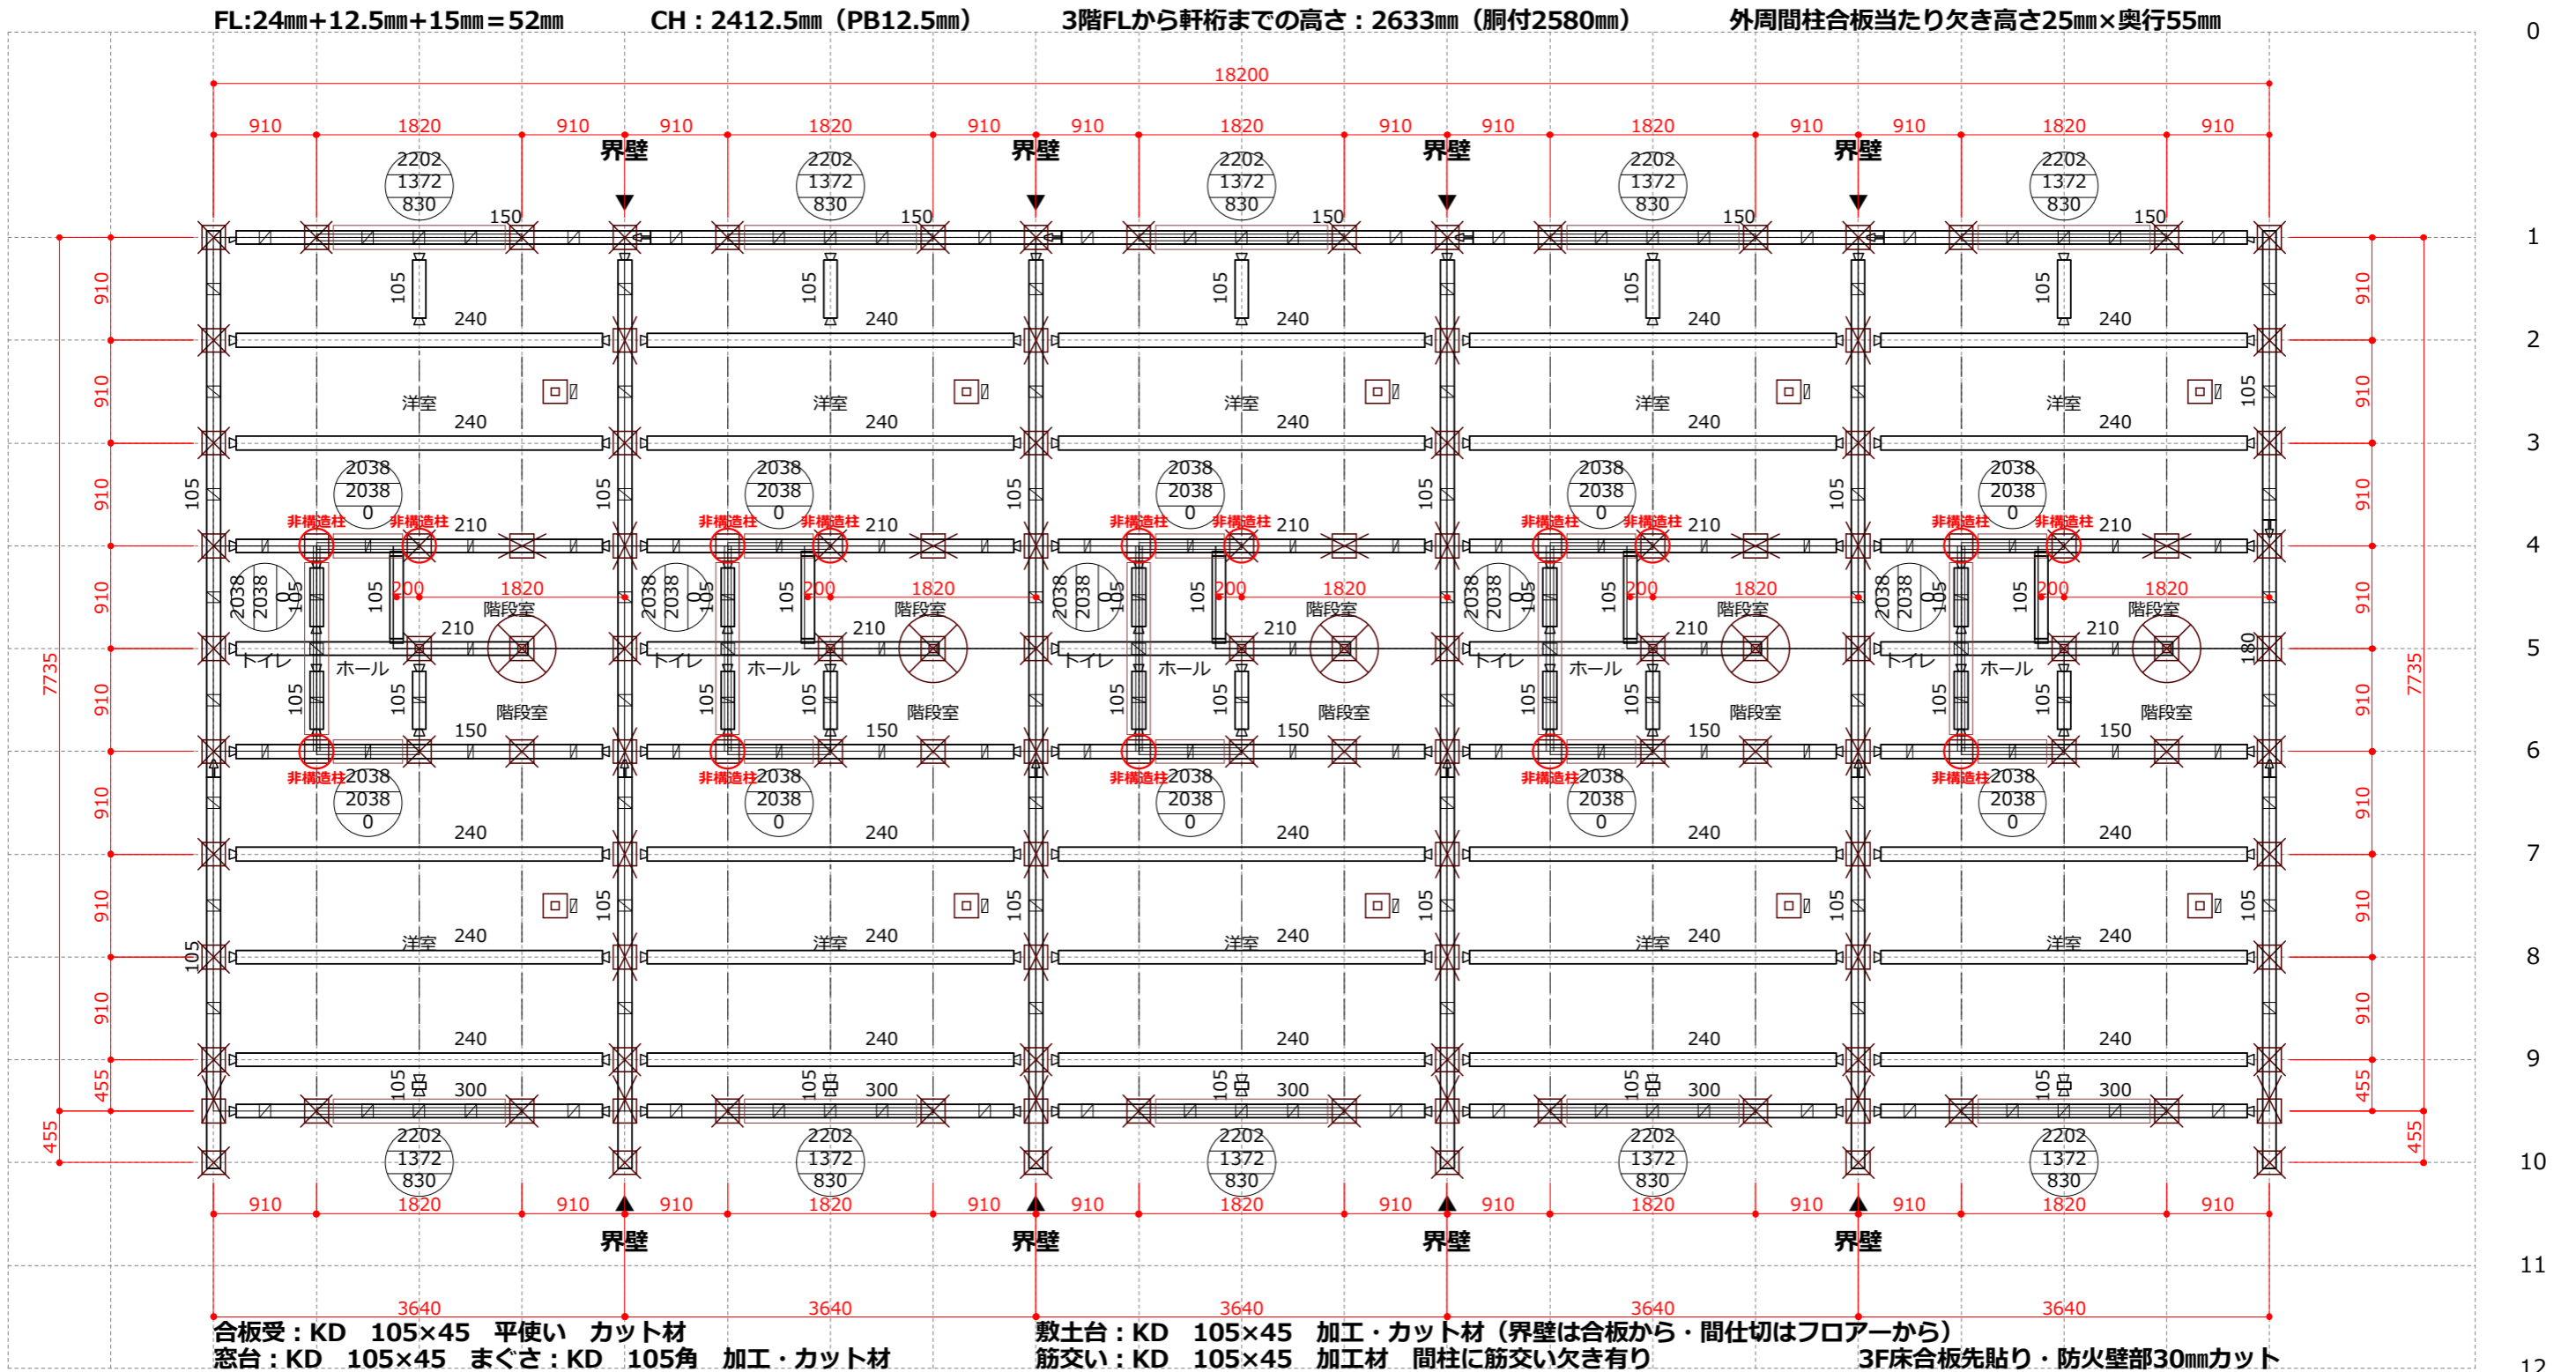

株式会社しれとこプレカットセンター ■検印 099-4142 北海道斜里郡斜里町字中斜里18番29 TEL: 01522-3-5212 FAX: 01522-3-5655	■モジュール 910 mm ■階高 2685 mm ■屋根勾配 0.5 寸 ■金物工法 プレセッターSU	■工事名称 MZ23-3097 (仮称) 米里1条3丁目長屋C棟 ■図面名称 3階床伏図	■縮尺 1/59 ■図面No.

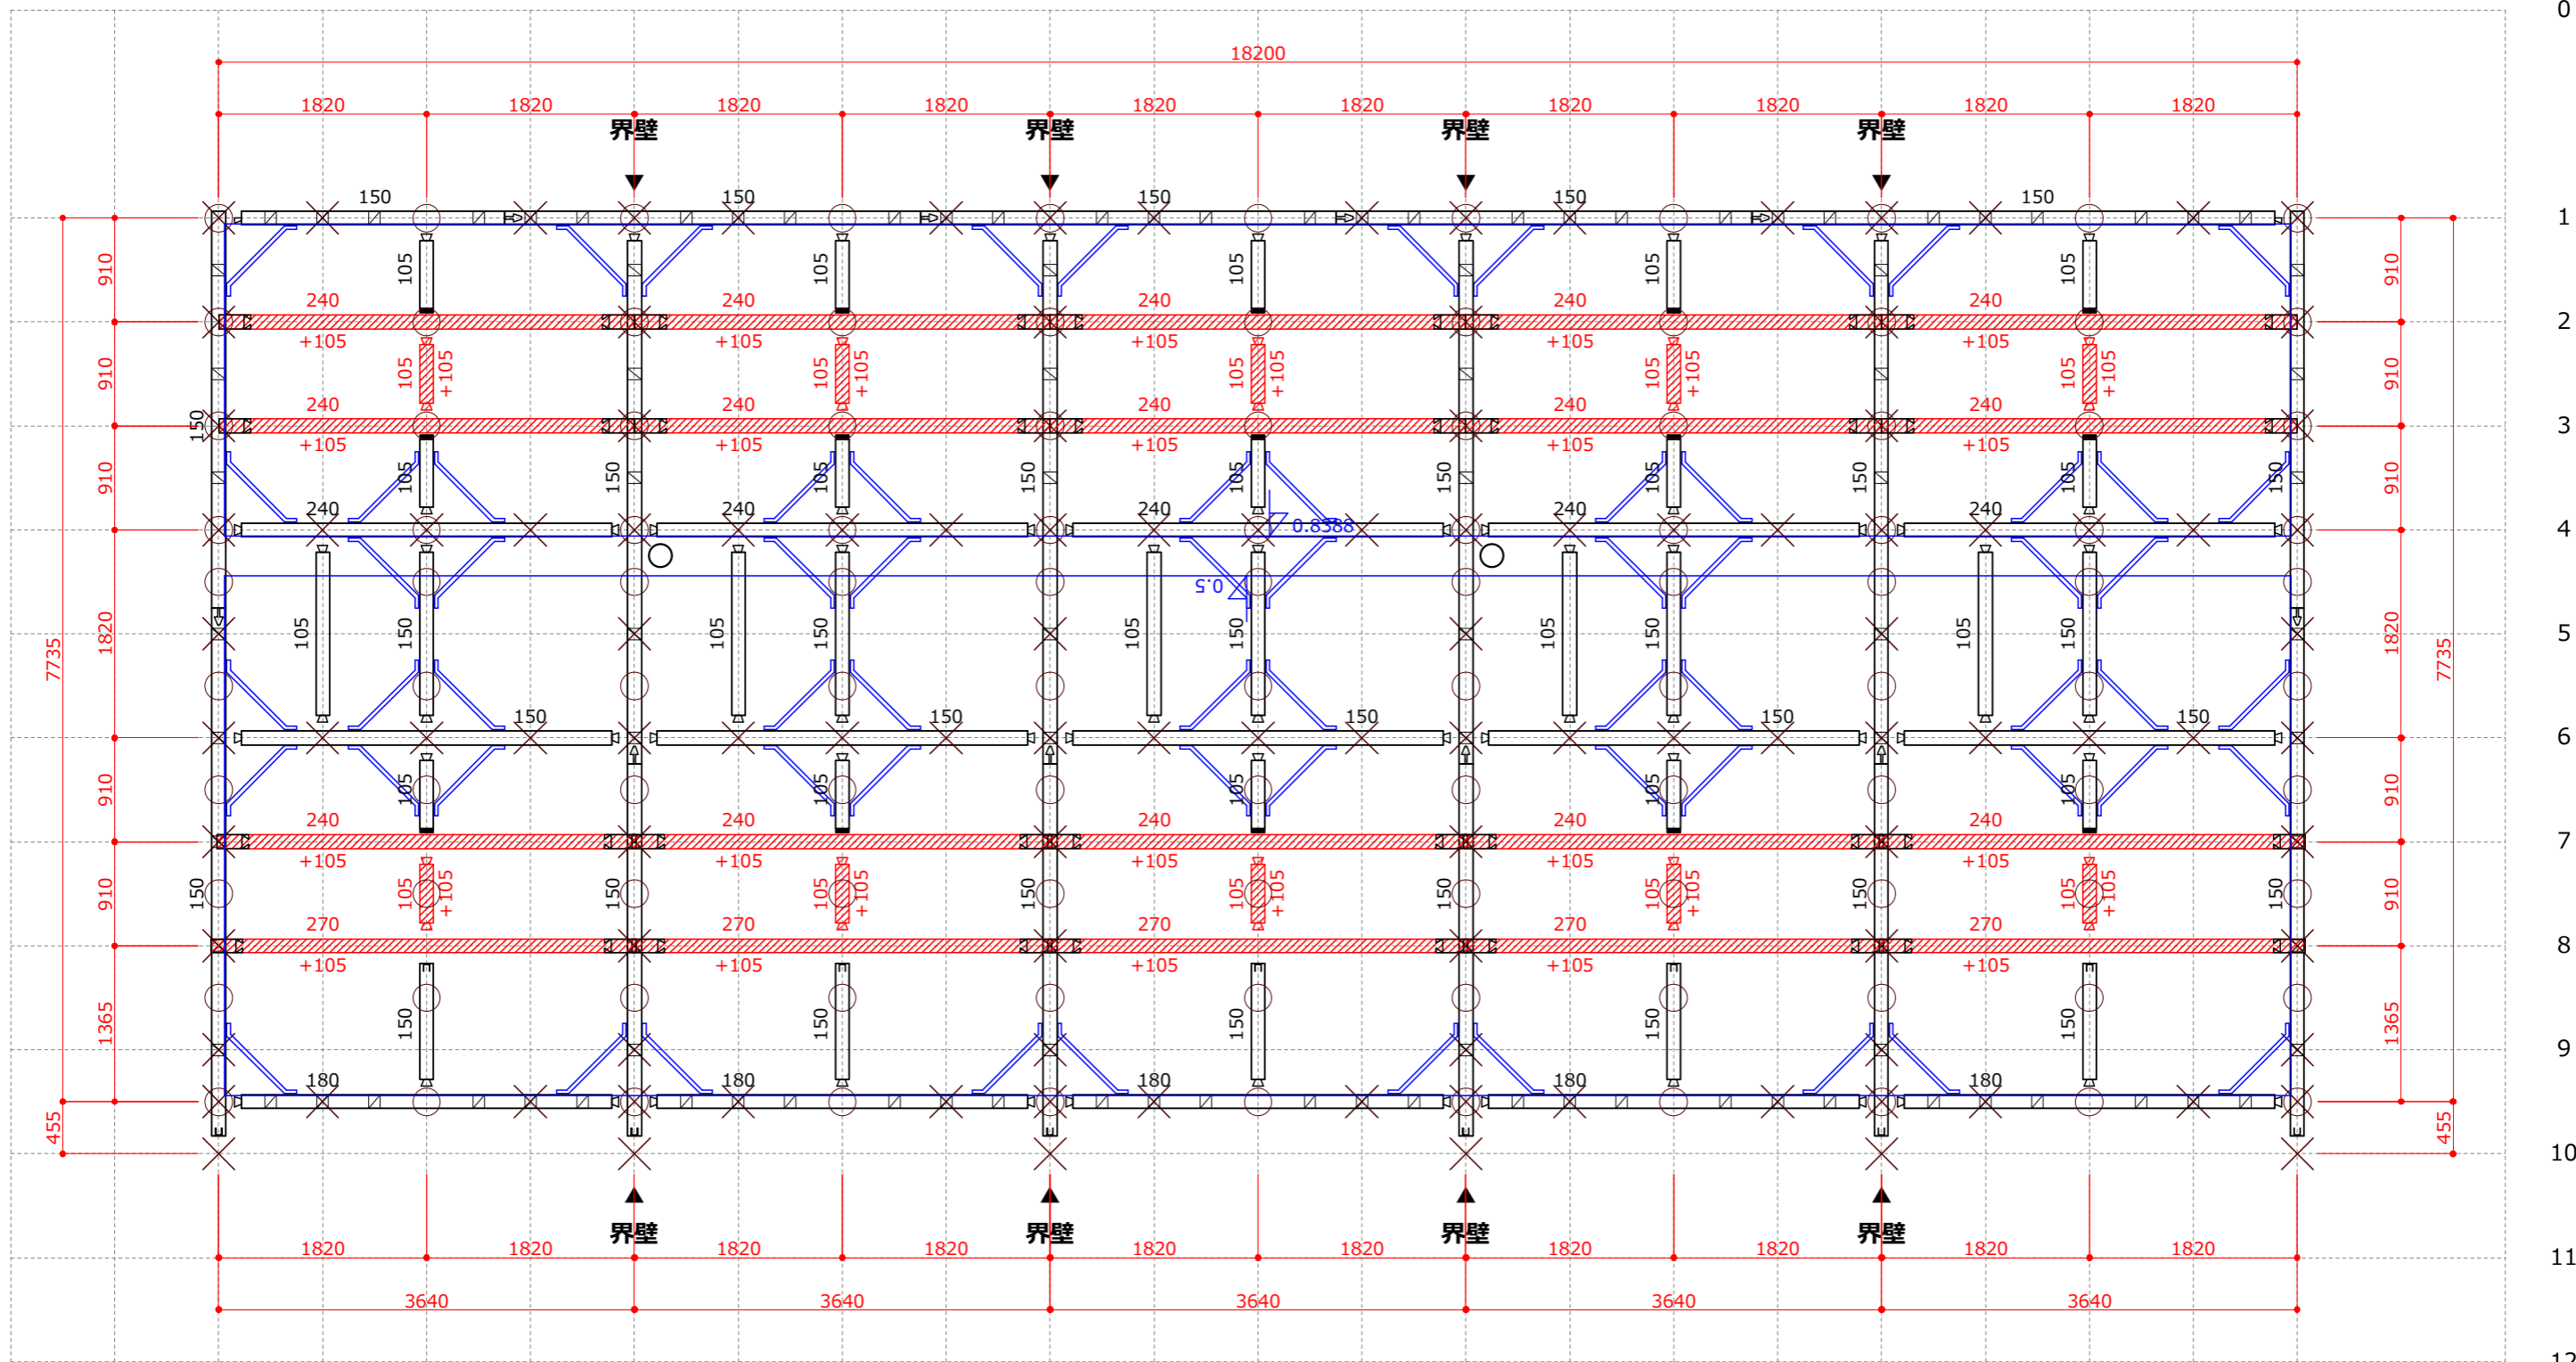

株式会社しれとこプレカットセンター ■検印 099-4142 北海道斜里郡斜里町字中斜里18番29 TEL: 01522-3-5212 FAX: 01522-3-5655	■モジュール 910 mm	■工事名称 MZ23-3097 (仮称) 米里1条3丁目長屋C棟	■縮尺 1/59
	■階高 2685 mm ■屋根勾配 0.5 寸 ■金物工法 プレセッターSU	■図面名称 3階小屋伏図	■図面No.

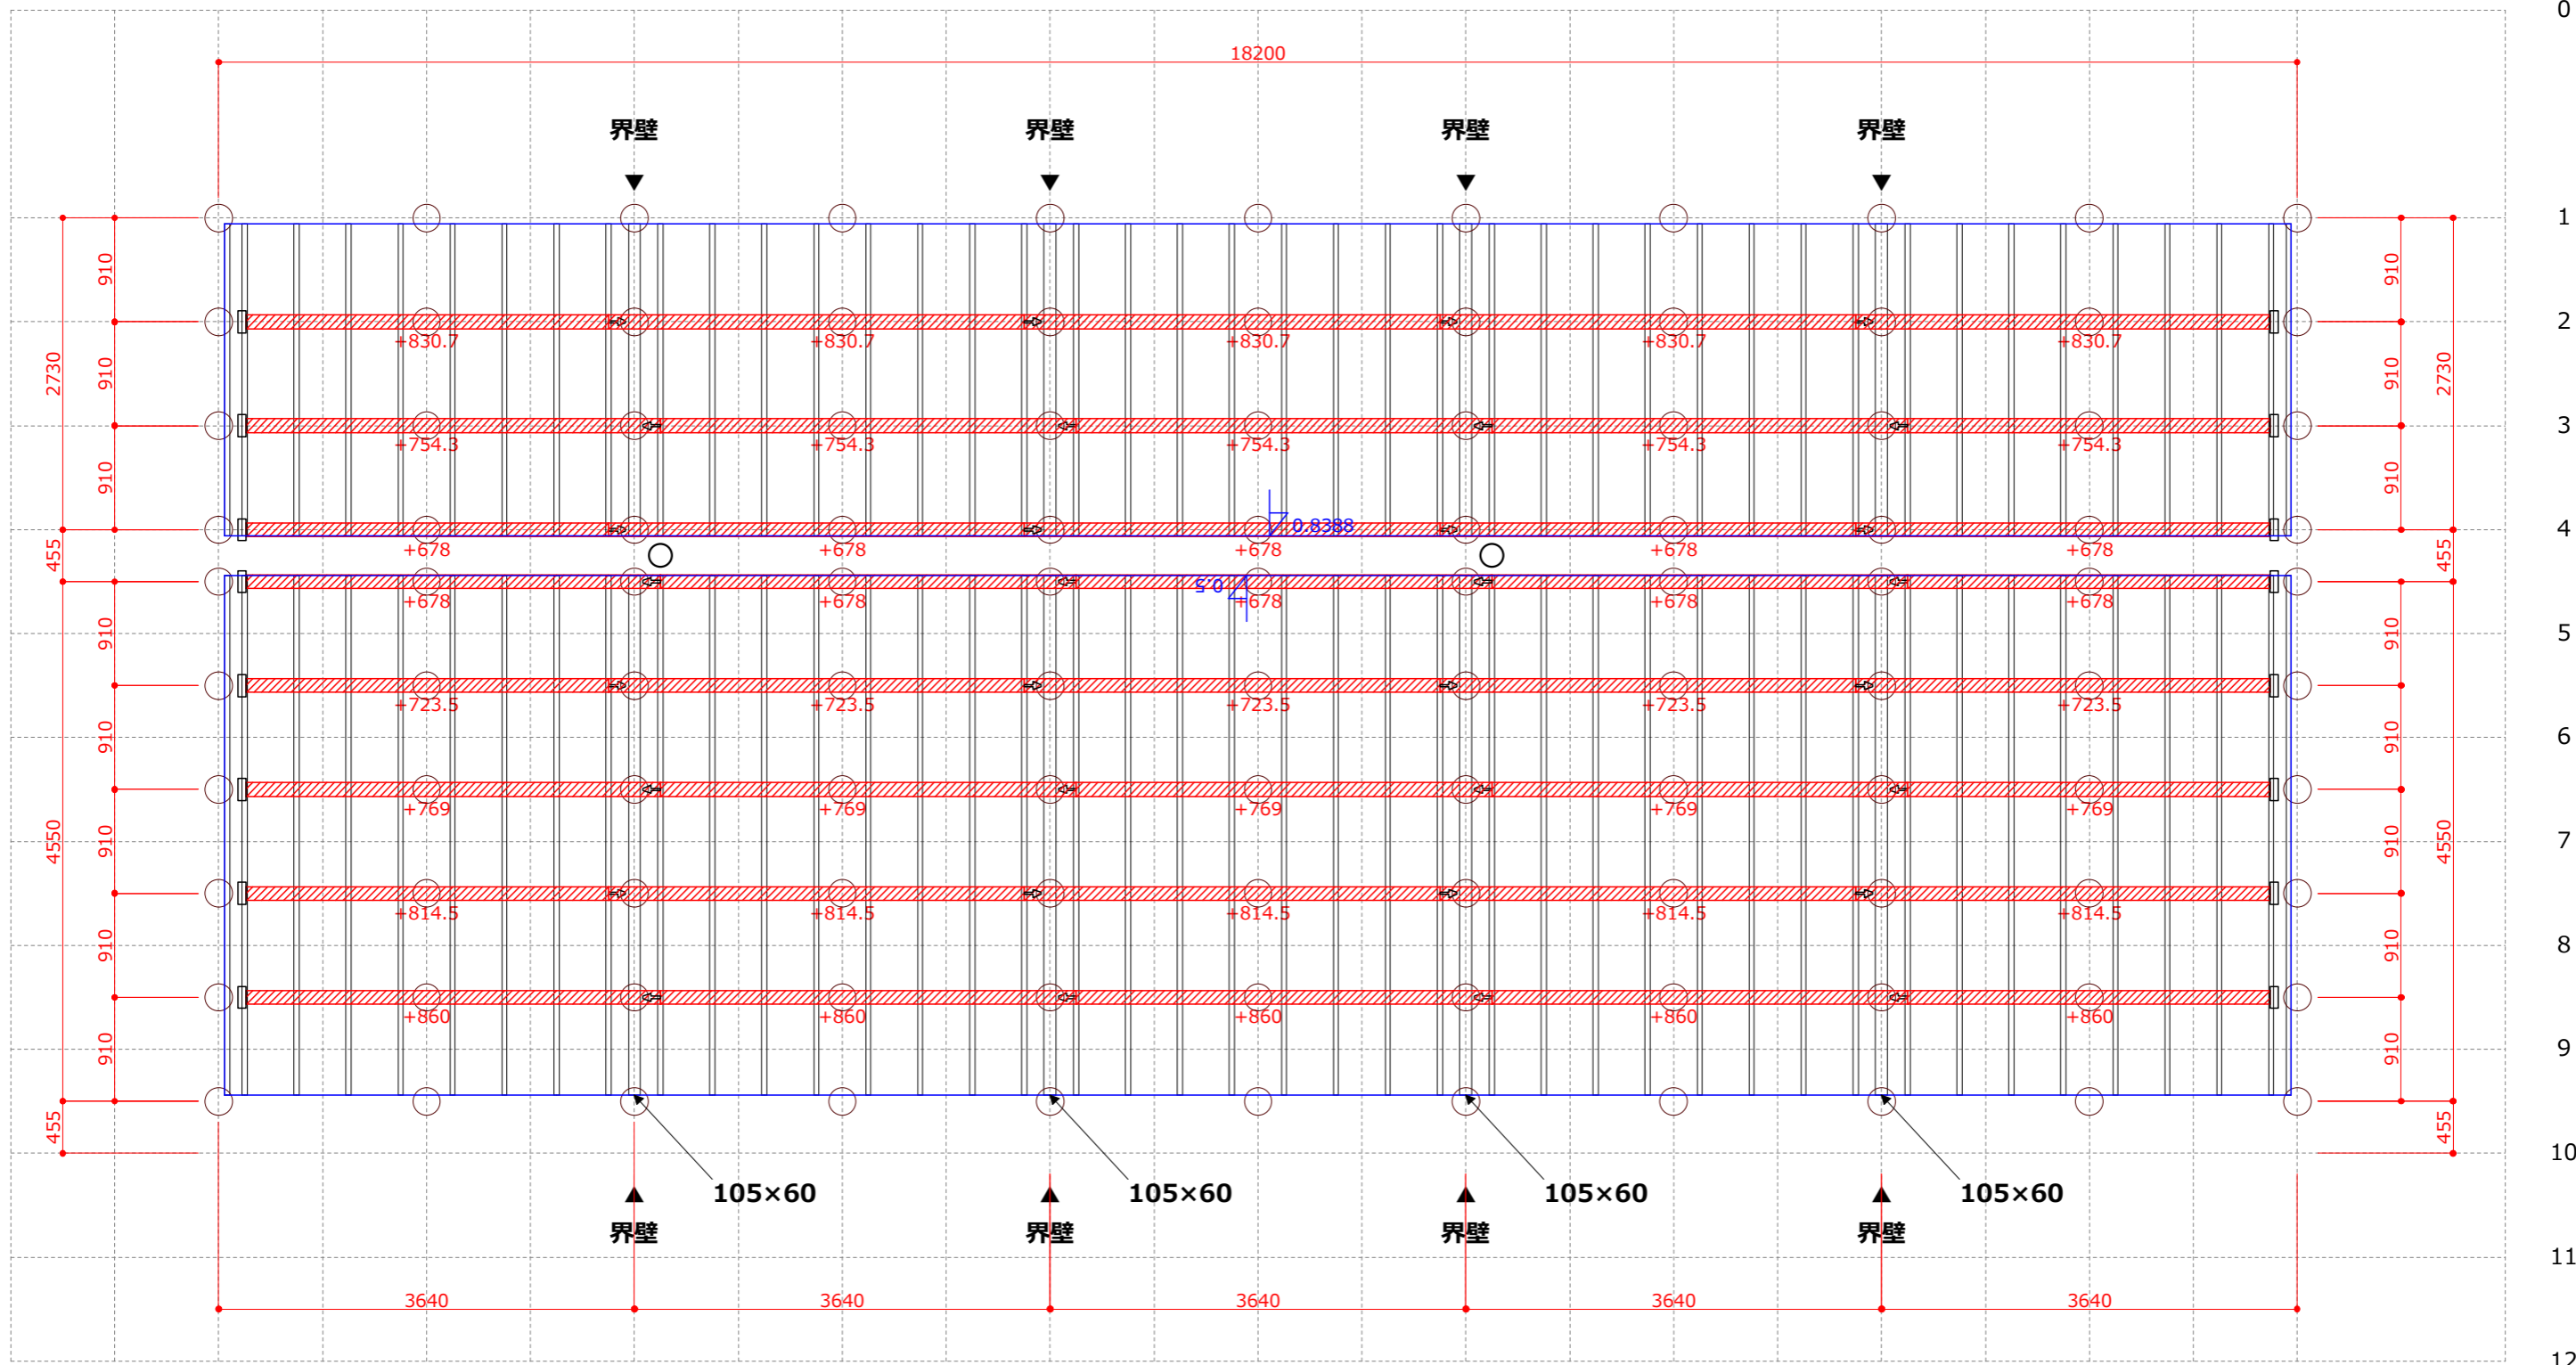

株式会社しれとこプレカットセンター ■検印 099-4142 北海道斜里郡斜里町字中斜里18番29 TEL: 01522-3-5212 FAX: 01522-3-5655	■モジュール 910 mm ■階高 2685 mm ■屋根勾配 0.5 寸 ■金物工法 プレセッターSU	■工事名称 MZ23-3097 (仮称) 米里1条3丁目長屋C棟 ■図面名称 3階母屋伏図	■縮尺 1/59 ■図面No.