



よ か わ を る め り ち と へ ほ に は ろ い Z

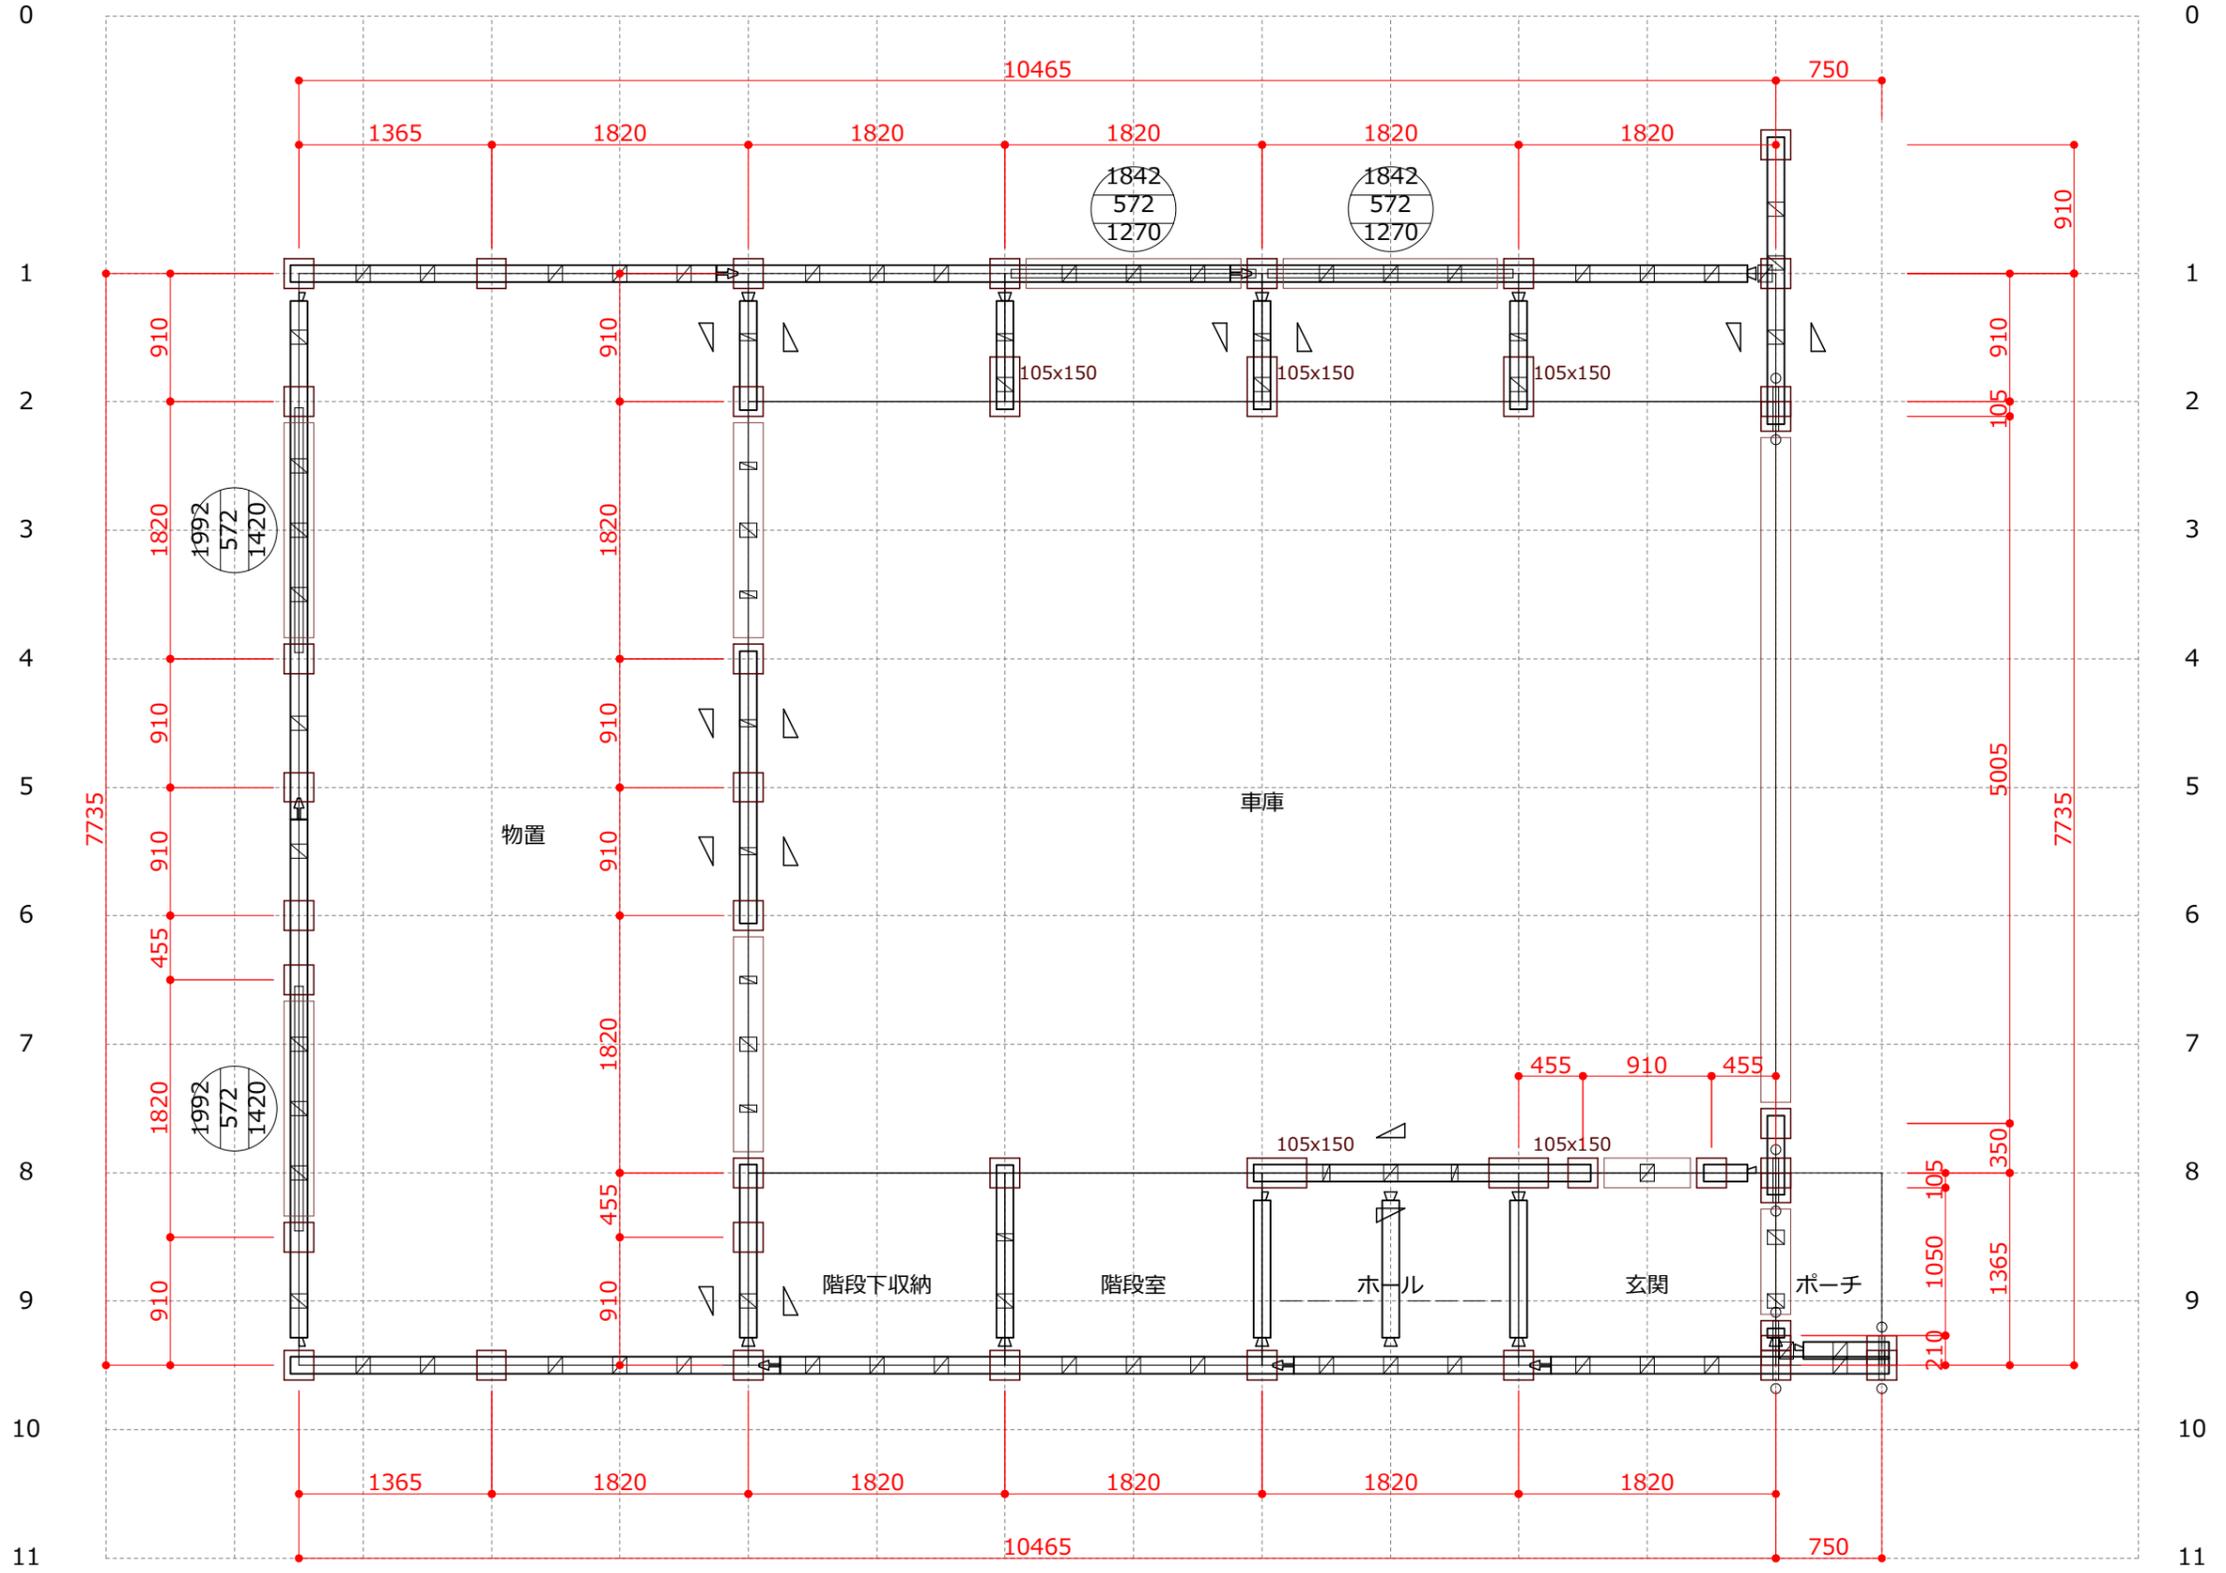


よ か わ を る め り ち と へ ほ に は ろ い Z

株式会社しれとこプレカットセンター ■検印 099-4142 北海道斜里郡斜里町字中斜里18番29 TEL: 01522-3-5212 FAX: 01522-3-5655	■モジュール 910 mm ■階高 2865 mm ■屋根勾配 0.5 寸 ■金物工法 プレセッターSU	■工事名称 MZ23-3088 江別市大麻住宅	■縮尺 1/50
		■図面名称 土台伏図	■図面No.

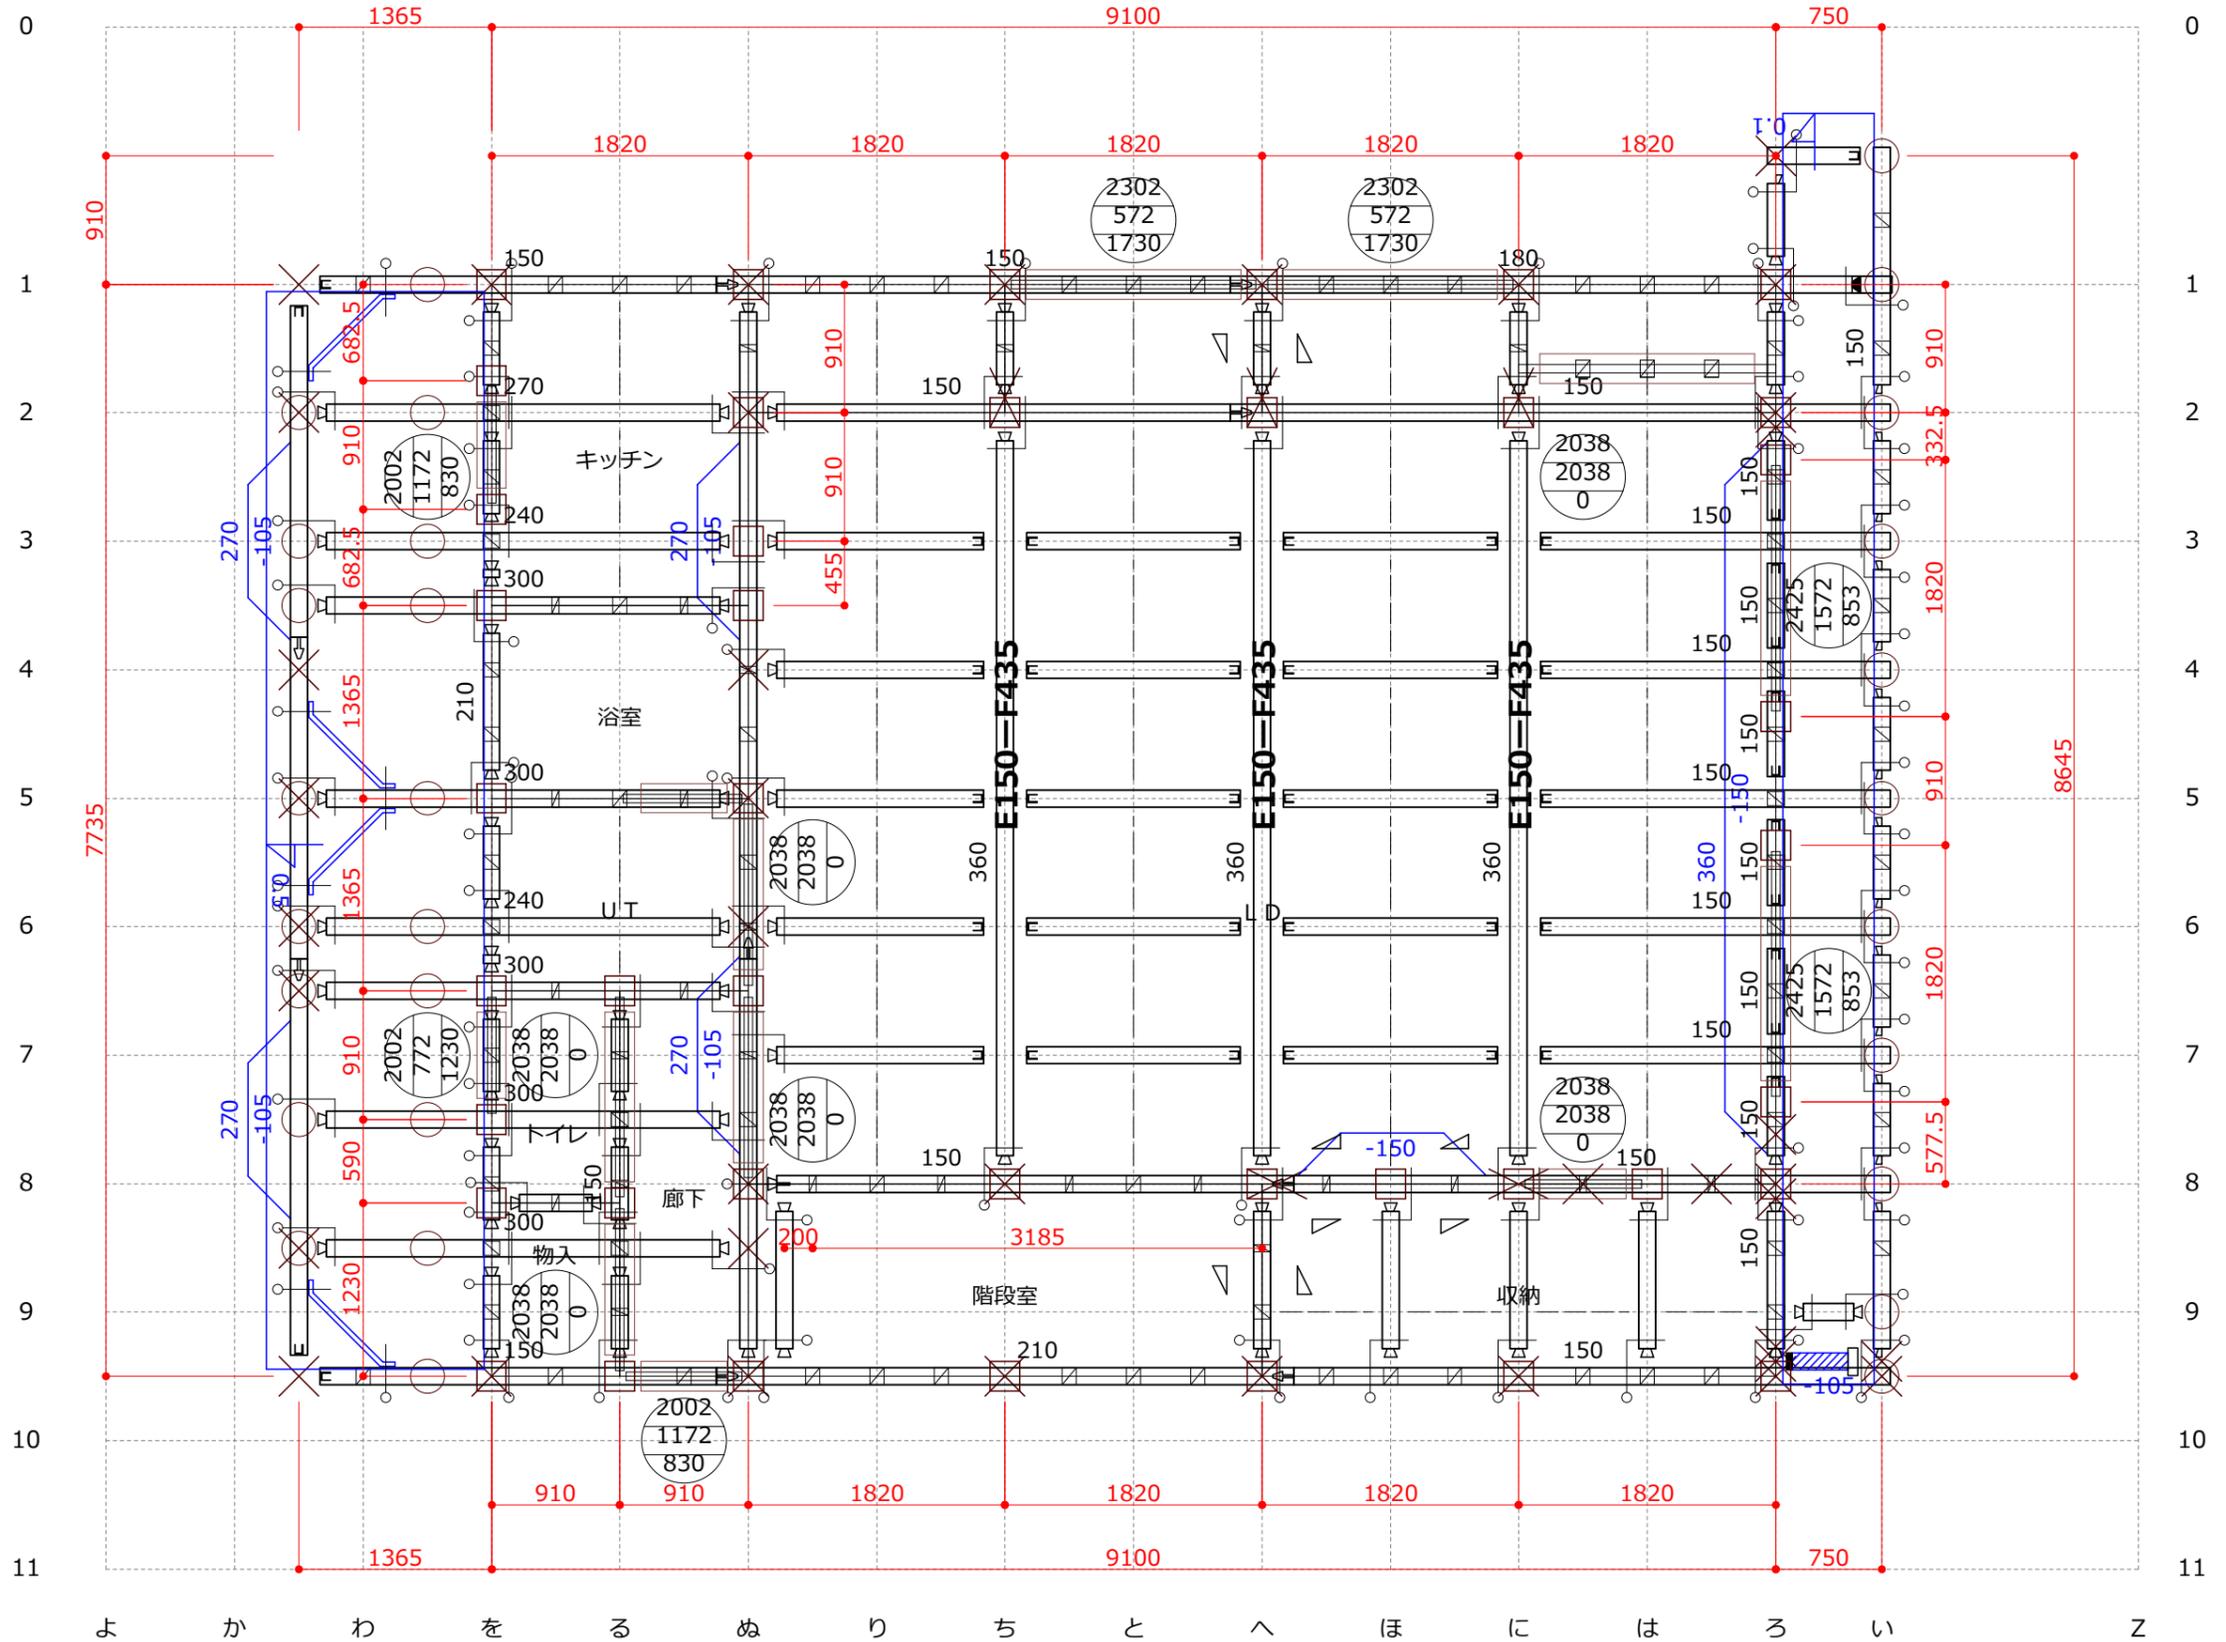

株式会社しれとこプレカットセンター ■検印 099-4142 北海道斜里郡斜里町字中斜里18番29 TEL: 01522-3-5212 FAX: 01522-3-5655	■モジュール 910 mm ■階高 2865 mm ■屋根勾配 0.5 寸 ■金物工法 プレセッターSU	■工事名称 MZ23-3088 江別市大麻住宅 ■図面名称 2階床伏図	■縮尺 1/50 ■図面No.

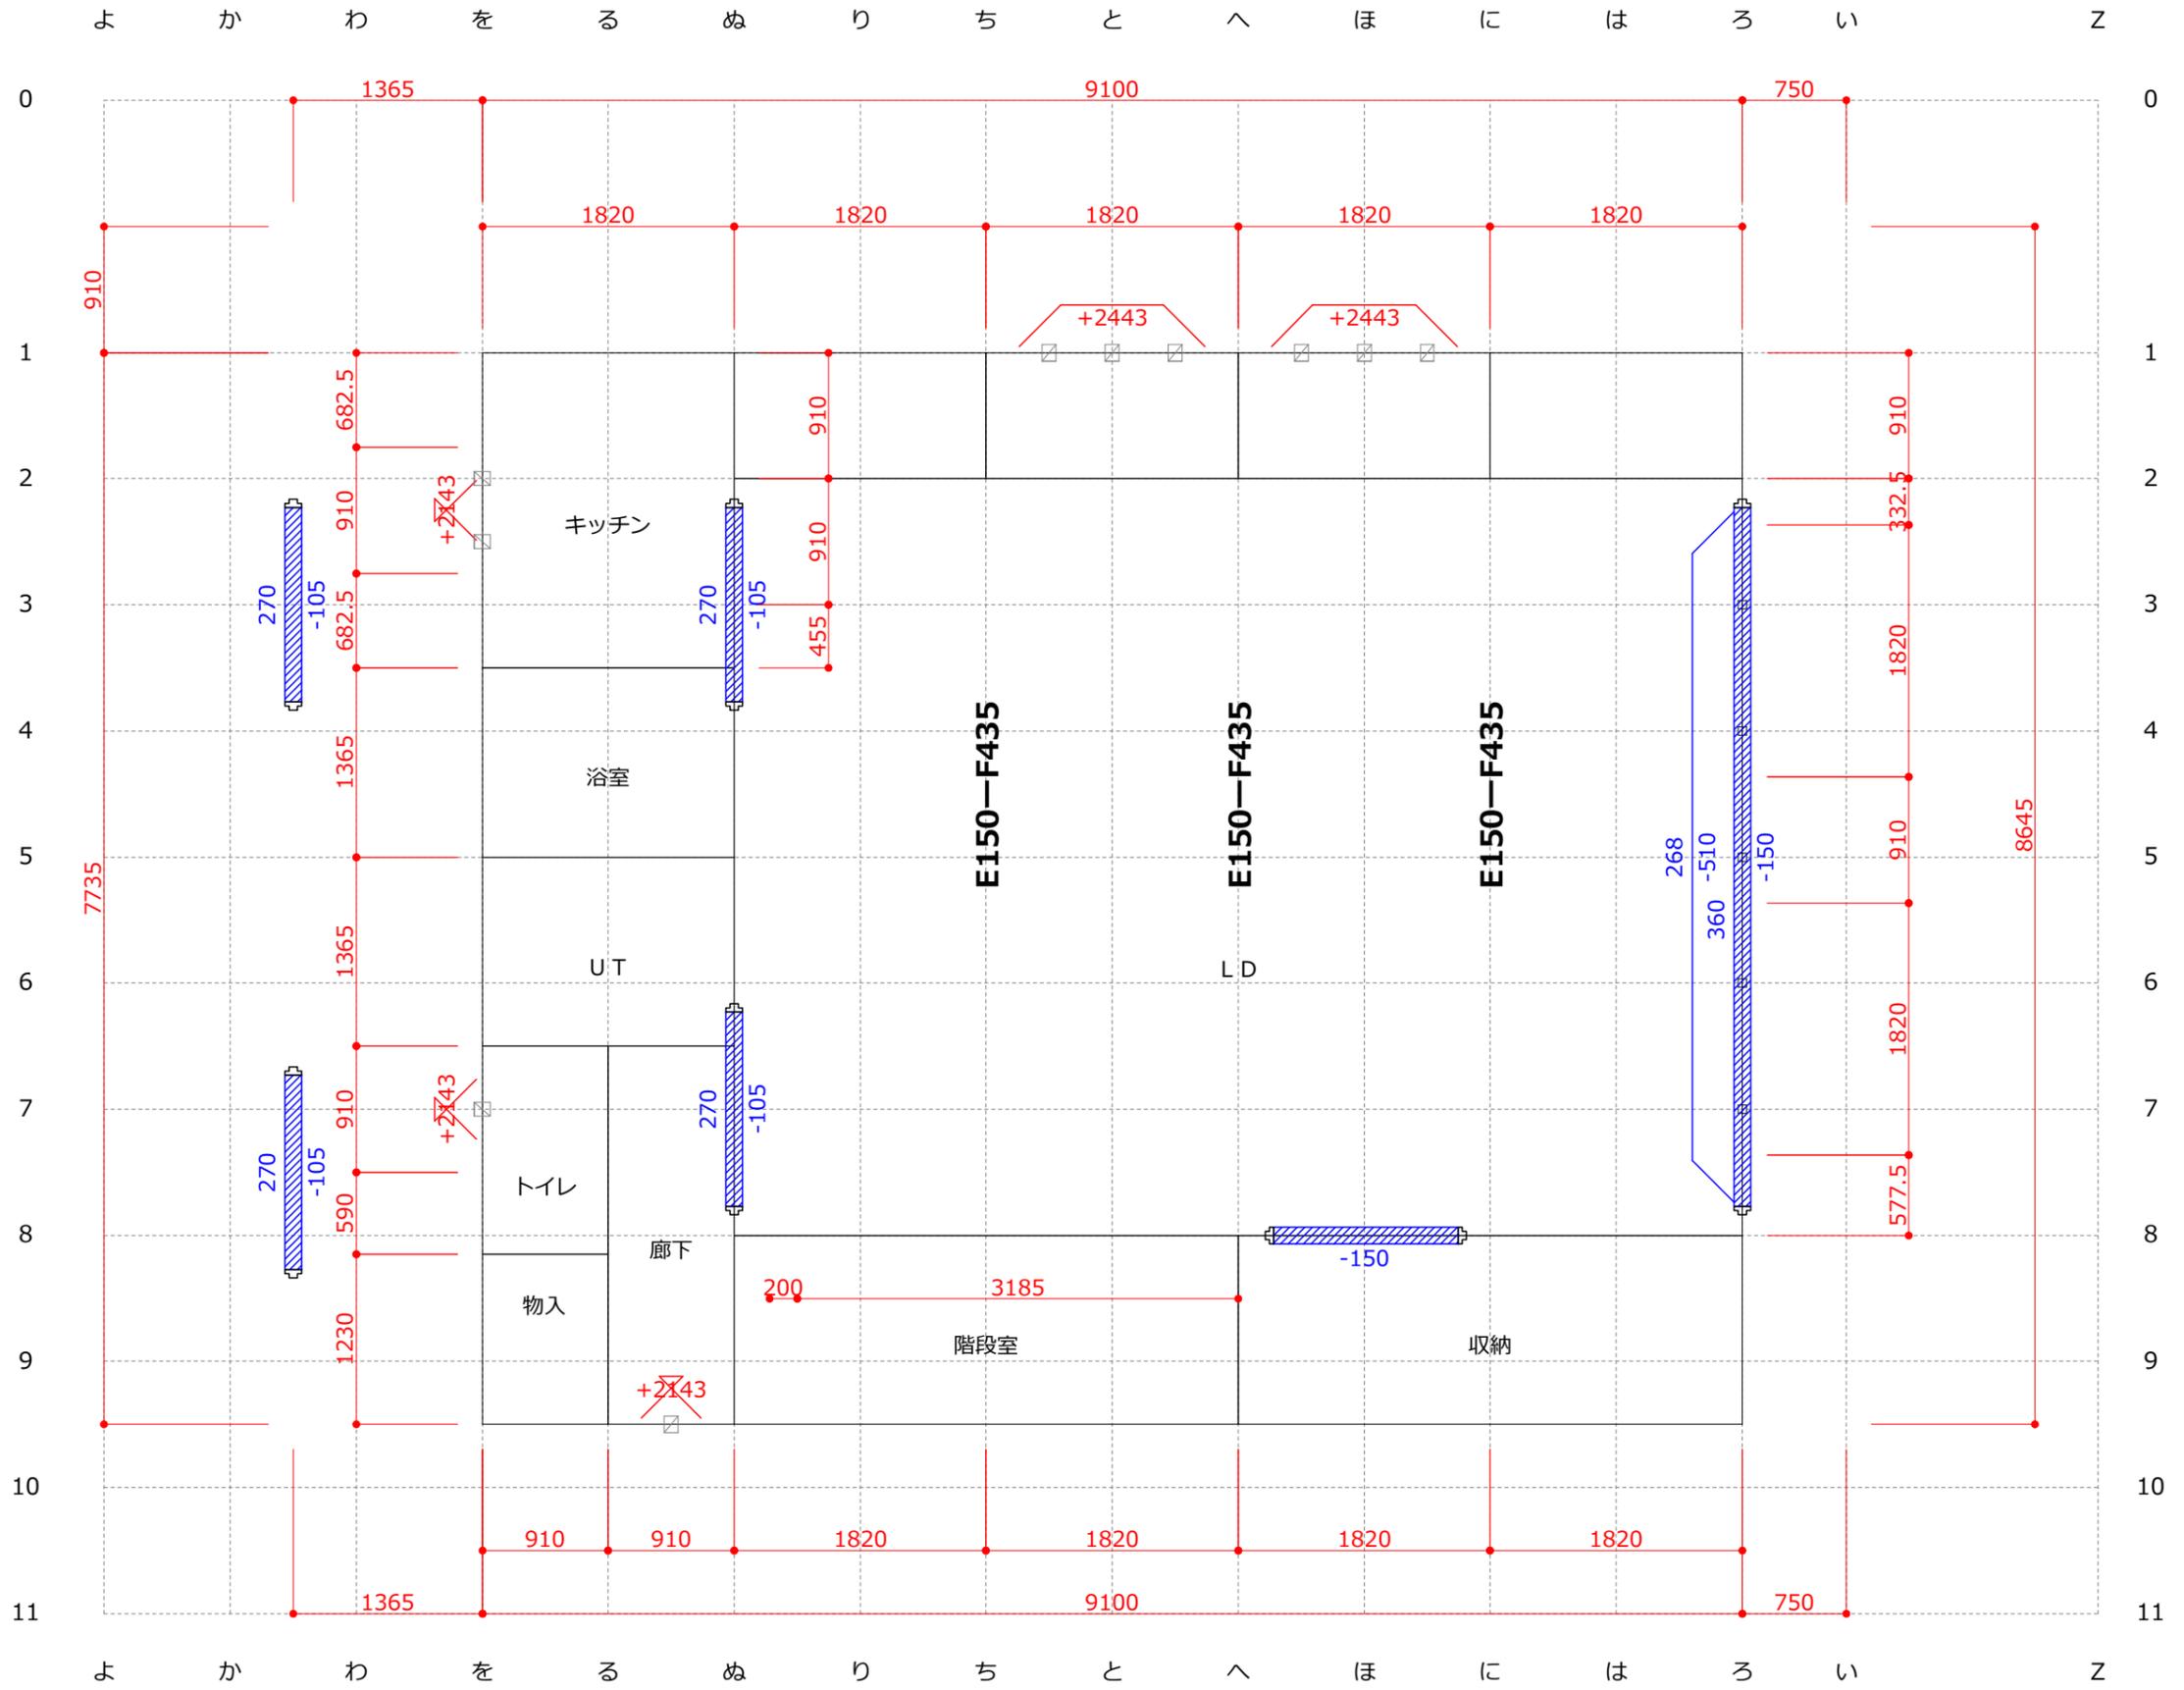


株式会社しれとこプレカットセンター ■検印
 099-4142
 北海道斜里郡斜里町字中斜里18番29
 TEL: 01522-3-5212 FAX: 01522-3-5655

■モジュール 910 mm
 ■階高 2865 mm
 ■屋根勾配 0.5 寸
 ■金物工法 プレセッターSU

■工事名称 MZ23-3088 江別市大麻住宅
 ■図面名称 2階床伏図 (サブレイ1)

■縮尺 1/50
 ■図面No.

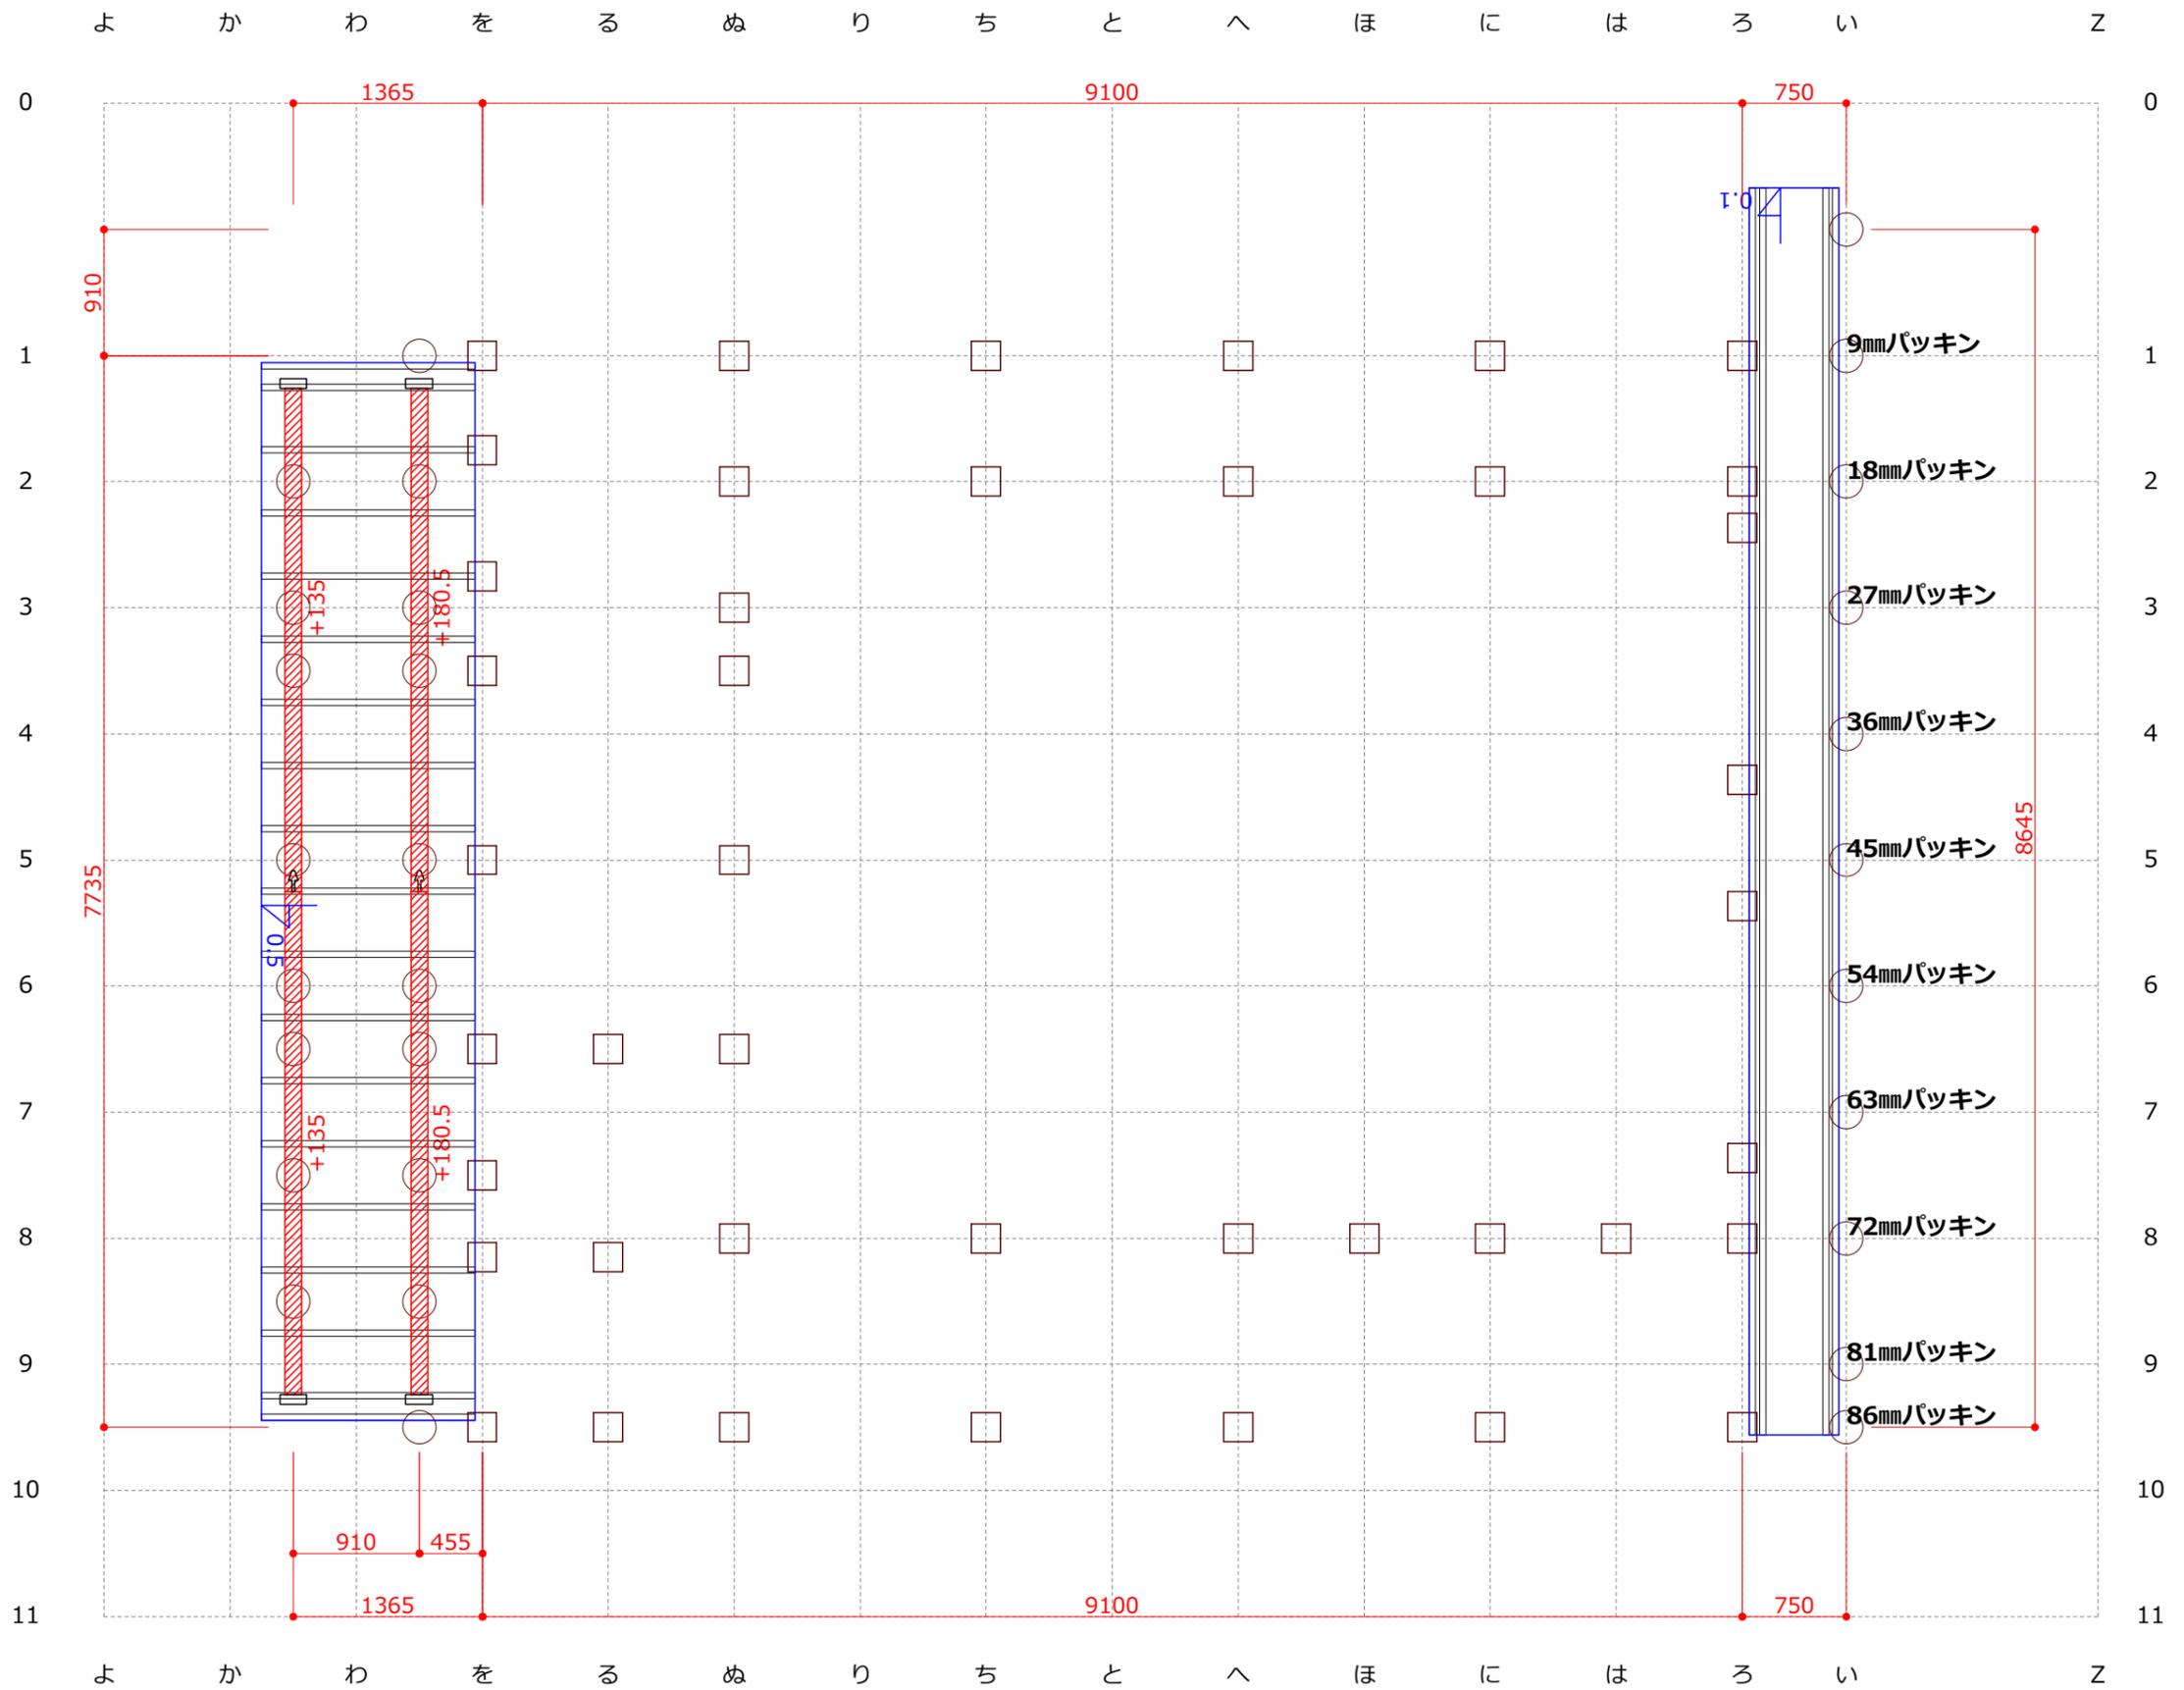

株式会社しれとこプレカットセンター ■検印

099-4142
北海道斜里郡斜里町字中斜里18番29


TEL : 01522-3-5212 FAX : 01522-3-5655

■モジュール 910 mm
■階高 2865 mm
■屋根勾配 0.5 寸
■金物工法 プレセッターSU

■工事名称 MZ23-3088
江別市大麻住宅
■図面名称
1階母屋伏図

■縮尺 1/50
■図面No.

よ か わ を る め り ち と へ ほ に は ろ い Z

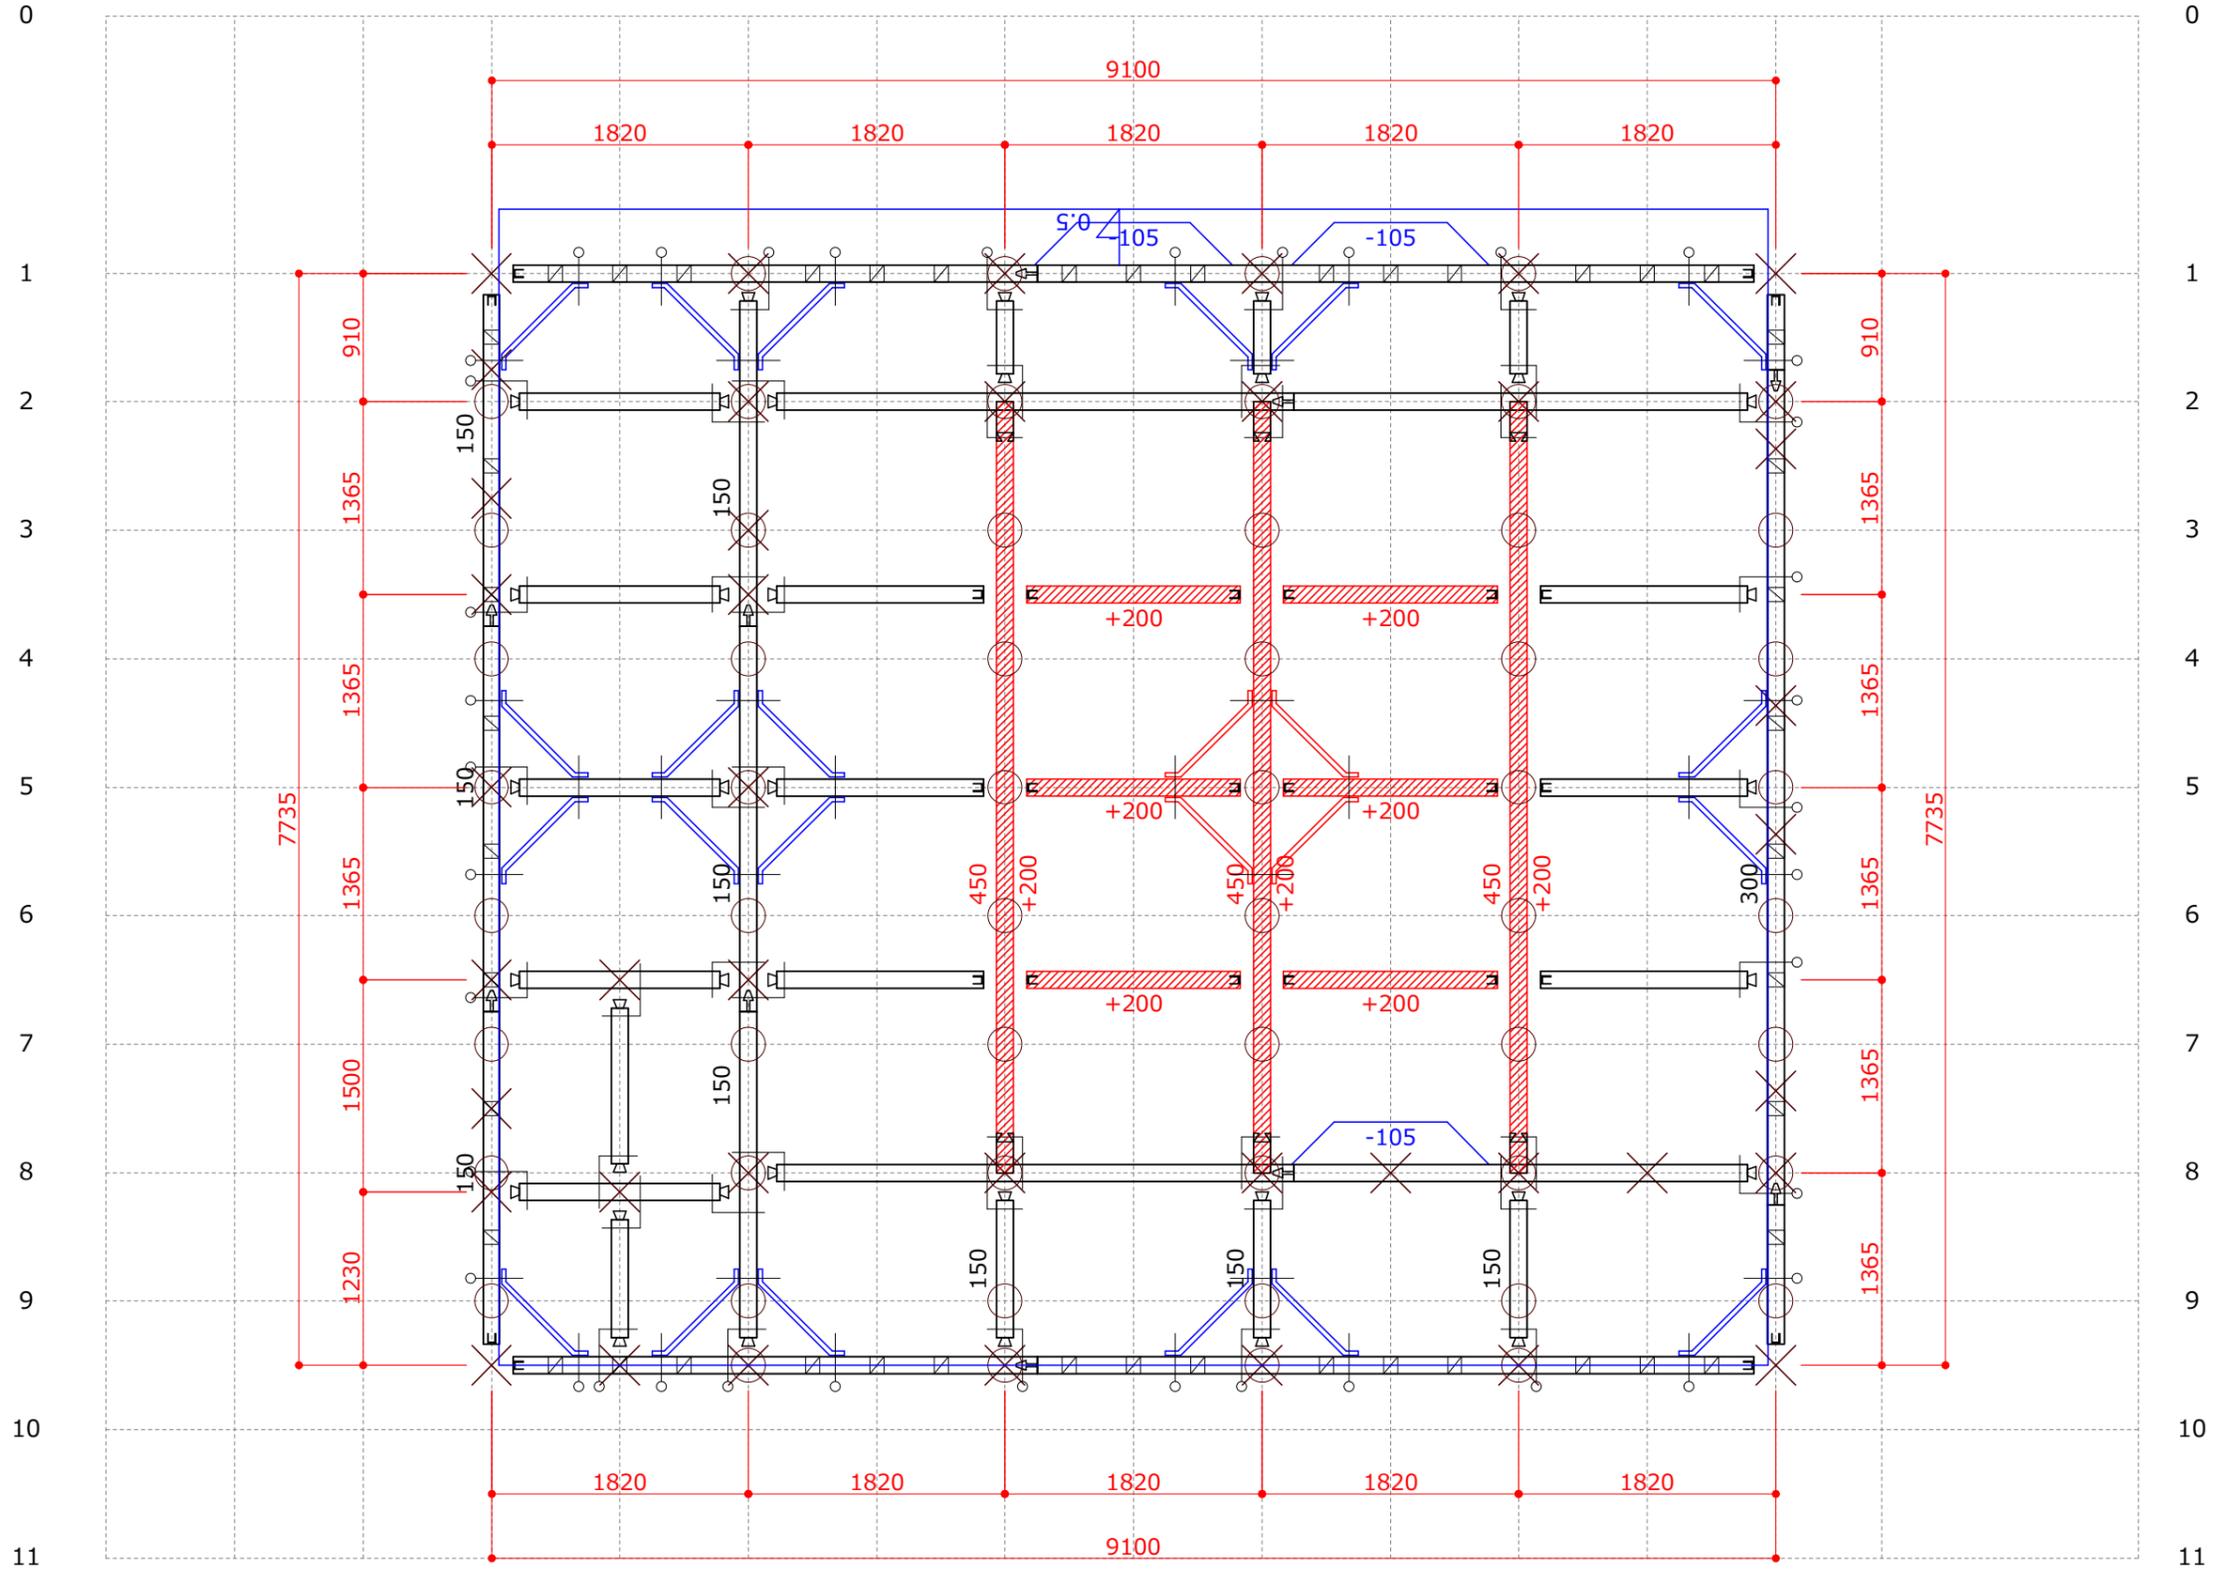

よ か わ を る め り ち と へ ほ に は ろ い Z

株式会社しれとこプレカットセンター ■検印

099-4142
北海道斜里郡斜里町字中斜里18番29

TEL: 01522-3-5212 FAX: 01522-3-5655


■モジュール 910 mm
■階高 2865 mm
■屋根勾配 0.5 寸
■金物工法 プレセッターSU

■工事名称 MZ23-3088
江別市大麻住宅
■図面名称
2階小屋伏図

■縮尺 1/50

■図面No.


よ か わ を る ん り ち と へ ほ に は ろ い Z

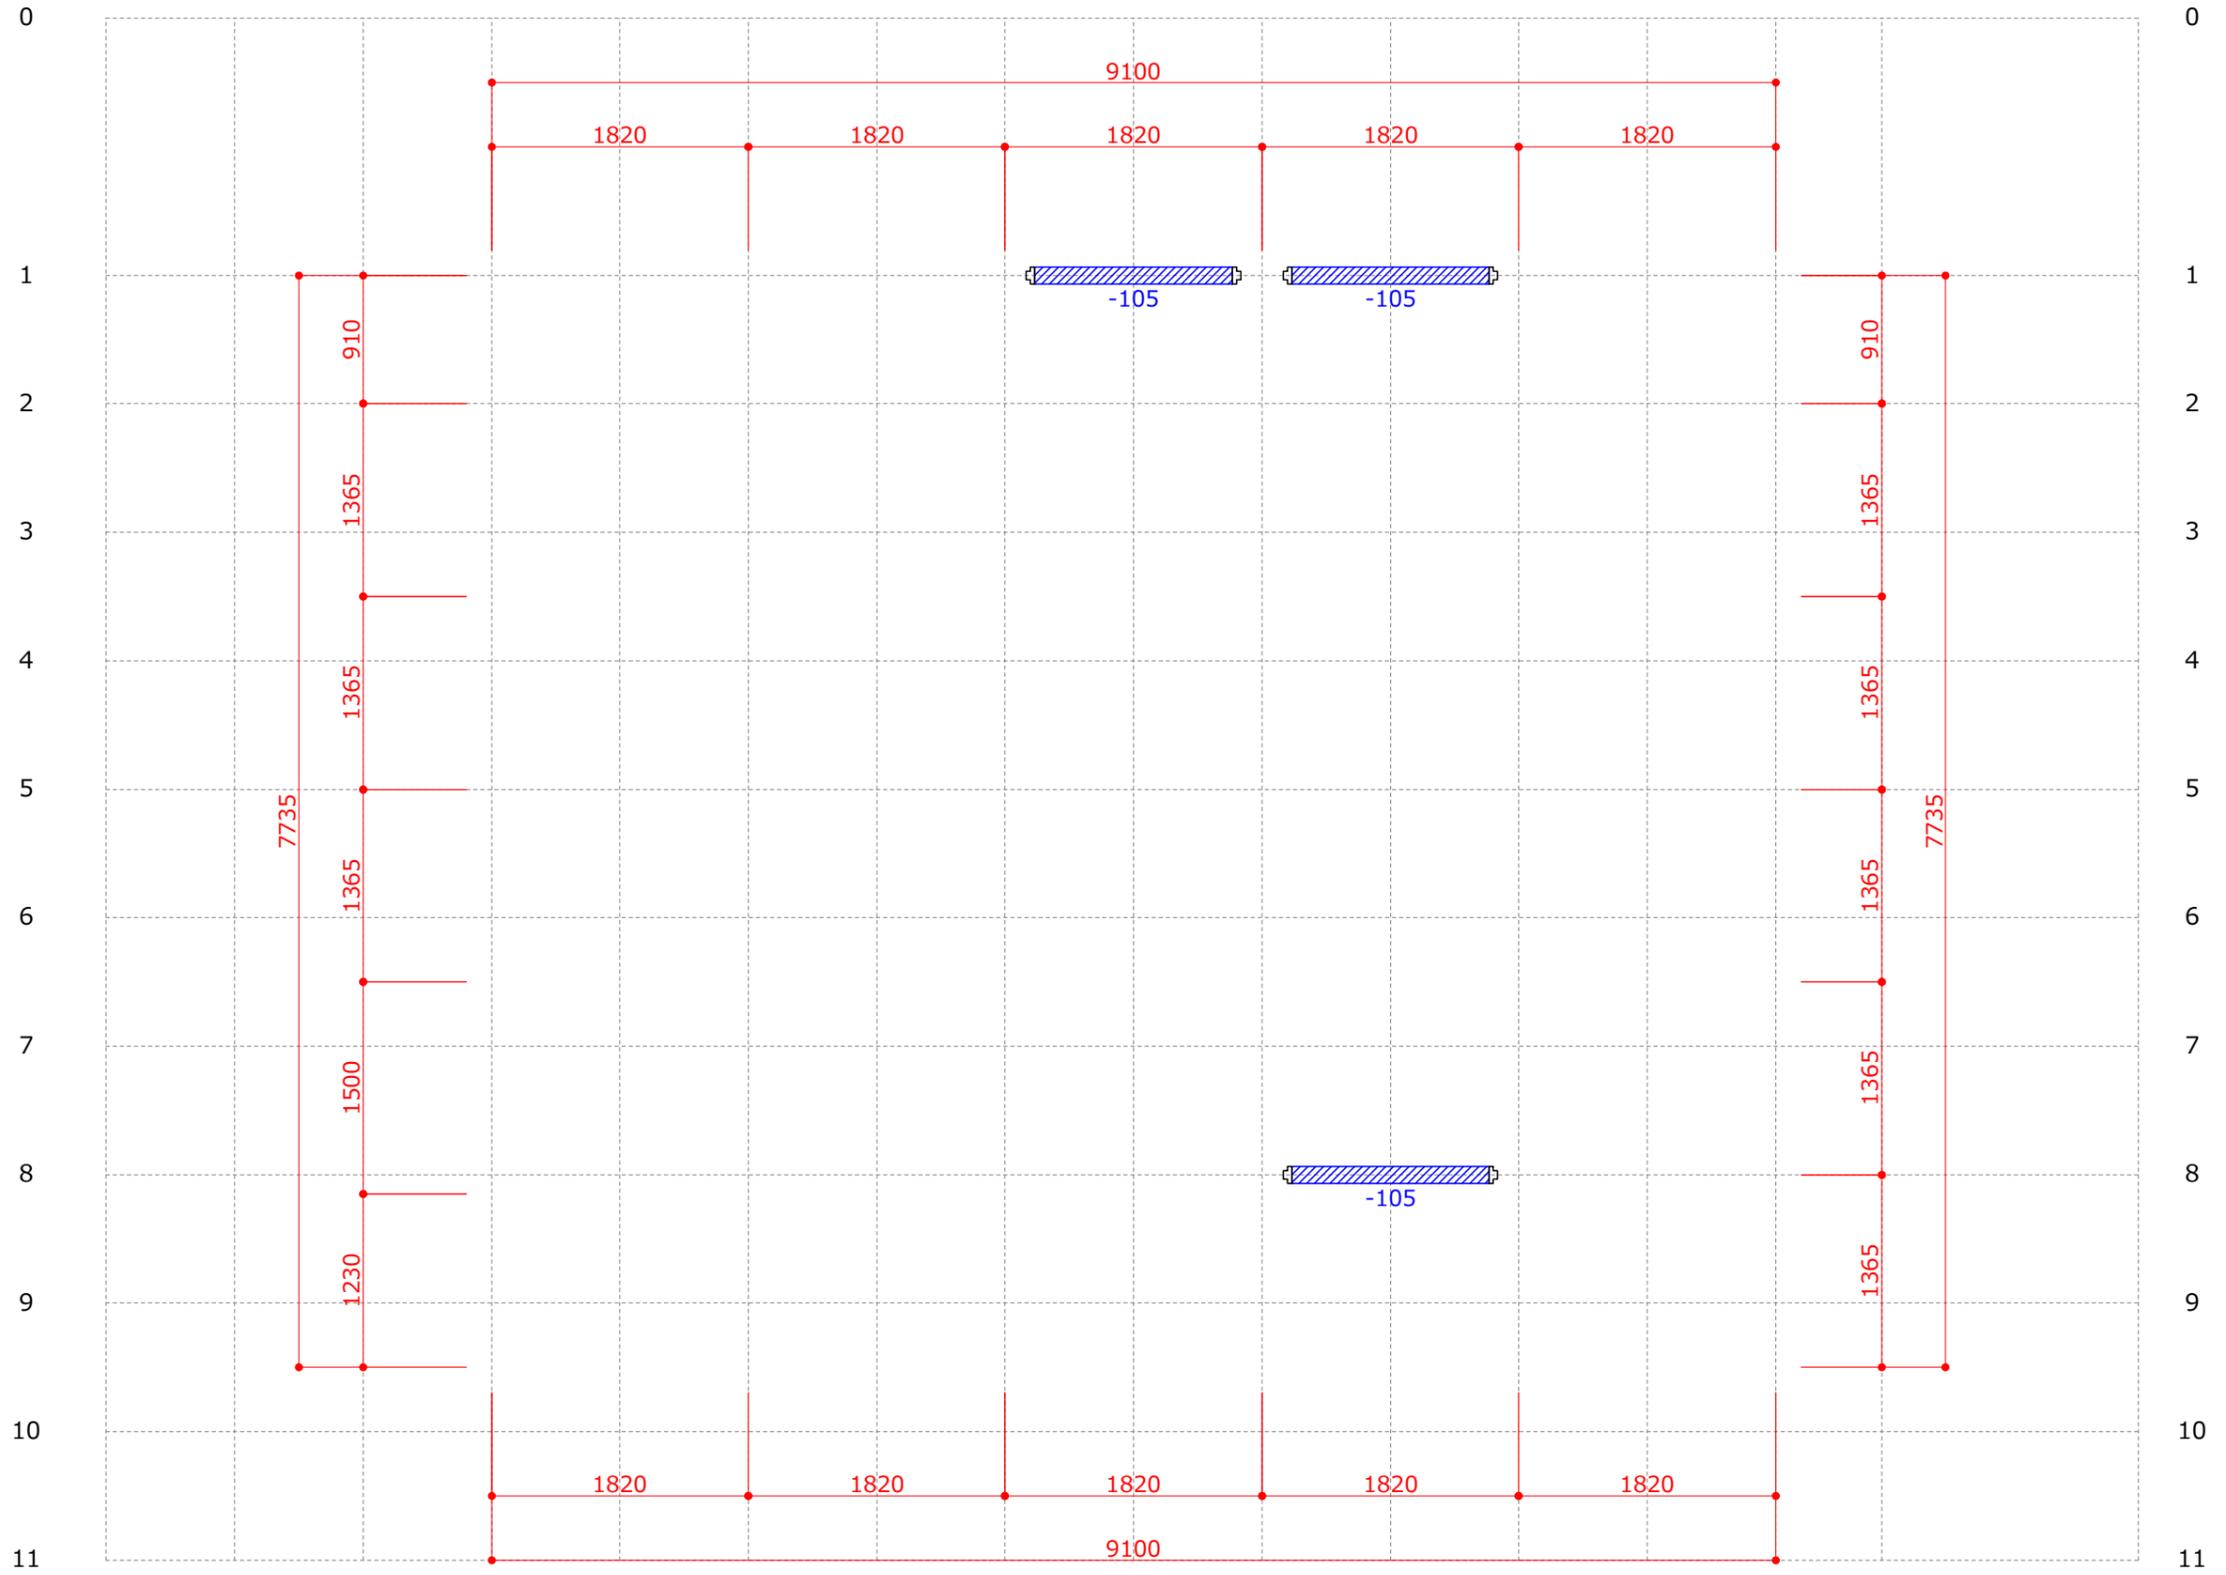

よ か わ を る ん り ち と へ ほ に は ろ い Z

株式会社しれとこプレカットセンター <small>099-4142</small> 北海道斜里郡斜里町字中斜里18番29 TEL: 01522-3-5212 FAX: 01522-3-5655	■検印	■モジュール 910 mm	■工事名称 MZ23-3088 江別市大麻住宅	■縮尺 1/50
		■階高 2865 mm ■屋根勾配 0.5 寸 ■金物工法 プレセッターSU	■図面名称 2階小屋伏図 (サブレイヤ1)	■図面No.


よ か わ を る め り ち と へ ほ に は ろ い Z

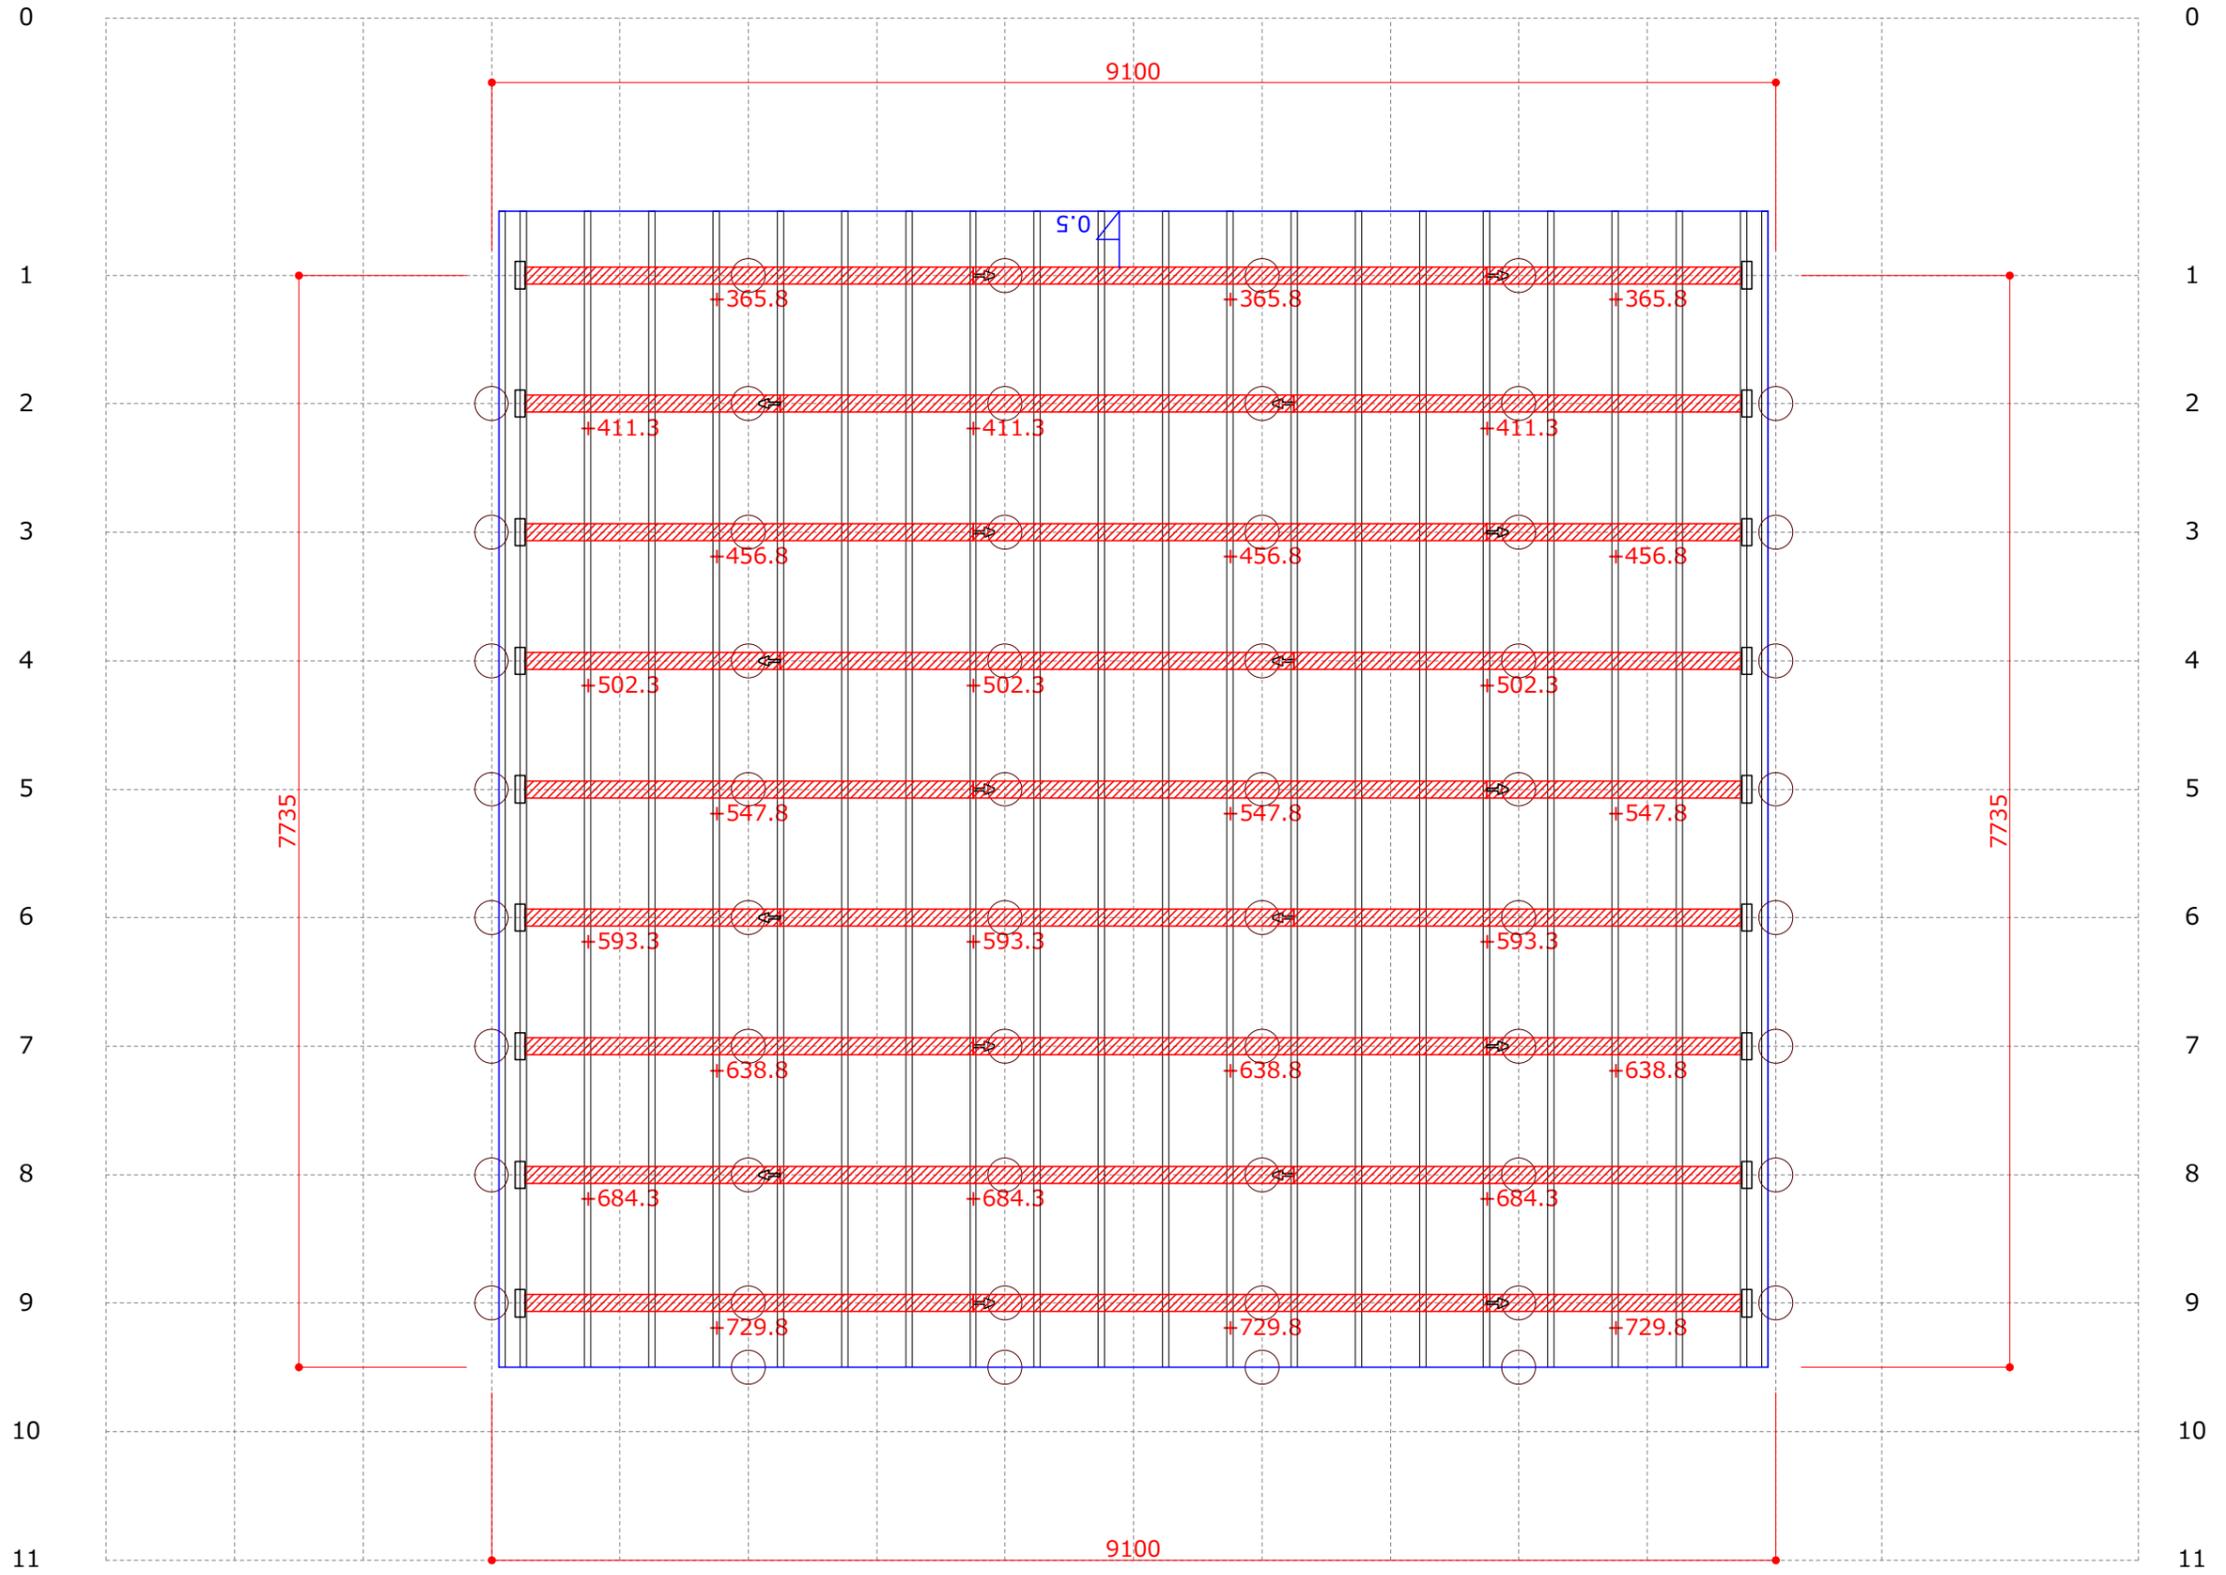


よ か わ を る め り ち と へ ほ に は ろ い Z

株式会社しれとこプレカットセンター <small>099-4142</small> 北海道斜里郡斜里町字中斜里18番29 TEL: 01522-3-5212 FAX: 01522-3-5655	■検印	■モジュール 910 mm	■工事名称 MZ23-3088 江別市大麻住宅	■縮尺 1/50
		■階高 2865 mm ■屋根勾配 0.5 寸 ■金物工法 プレセッターSU	■図面名称 2階母屋伏図	■図面No.


よ か わ を る ん り ち と へ ほ に は ろ い Z

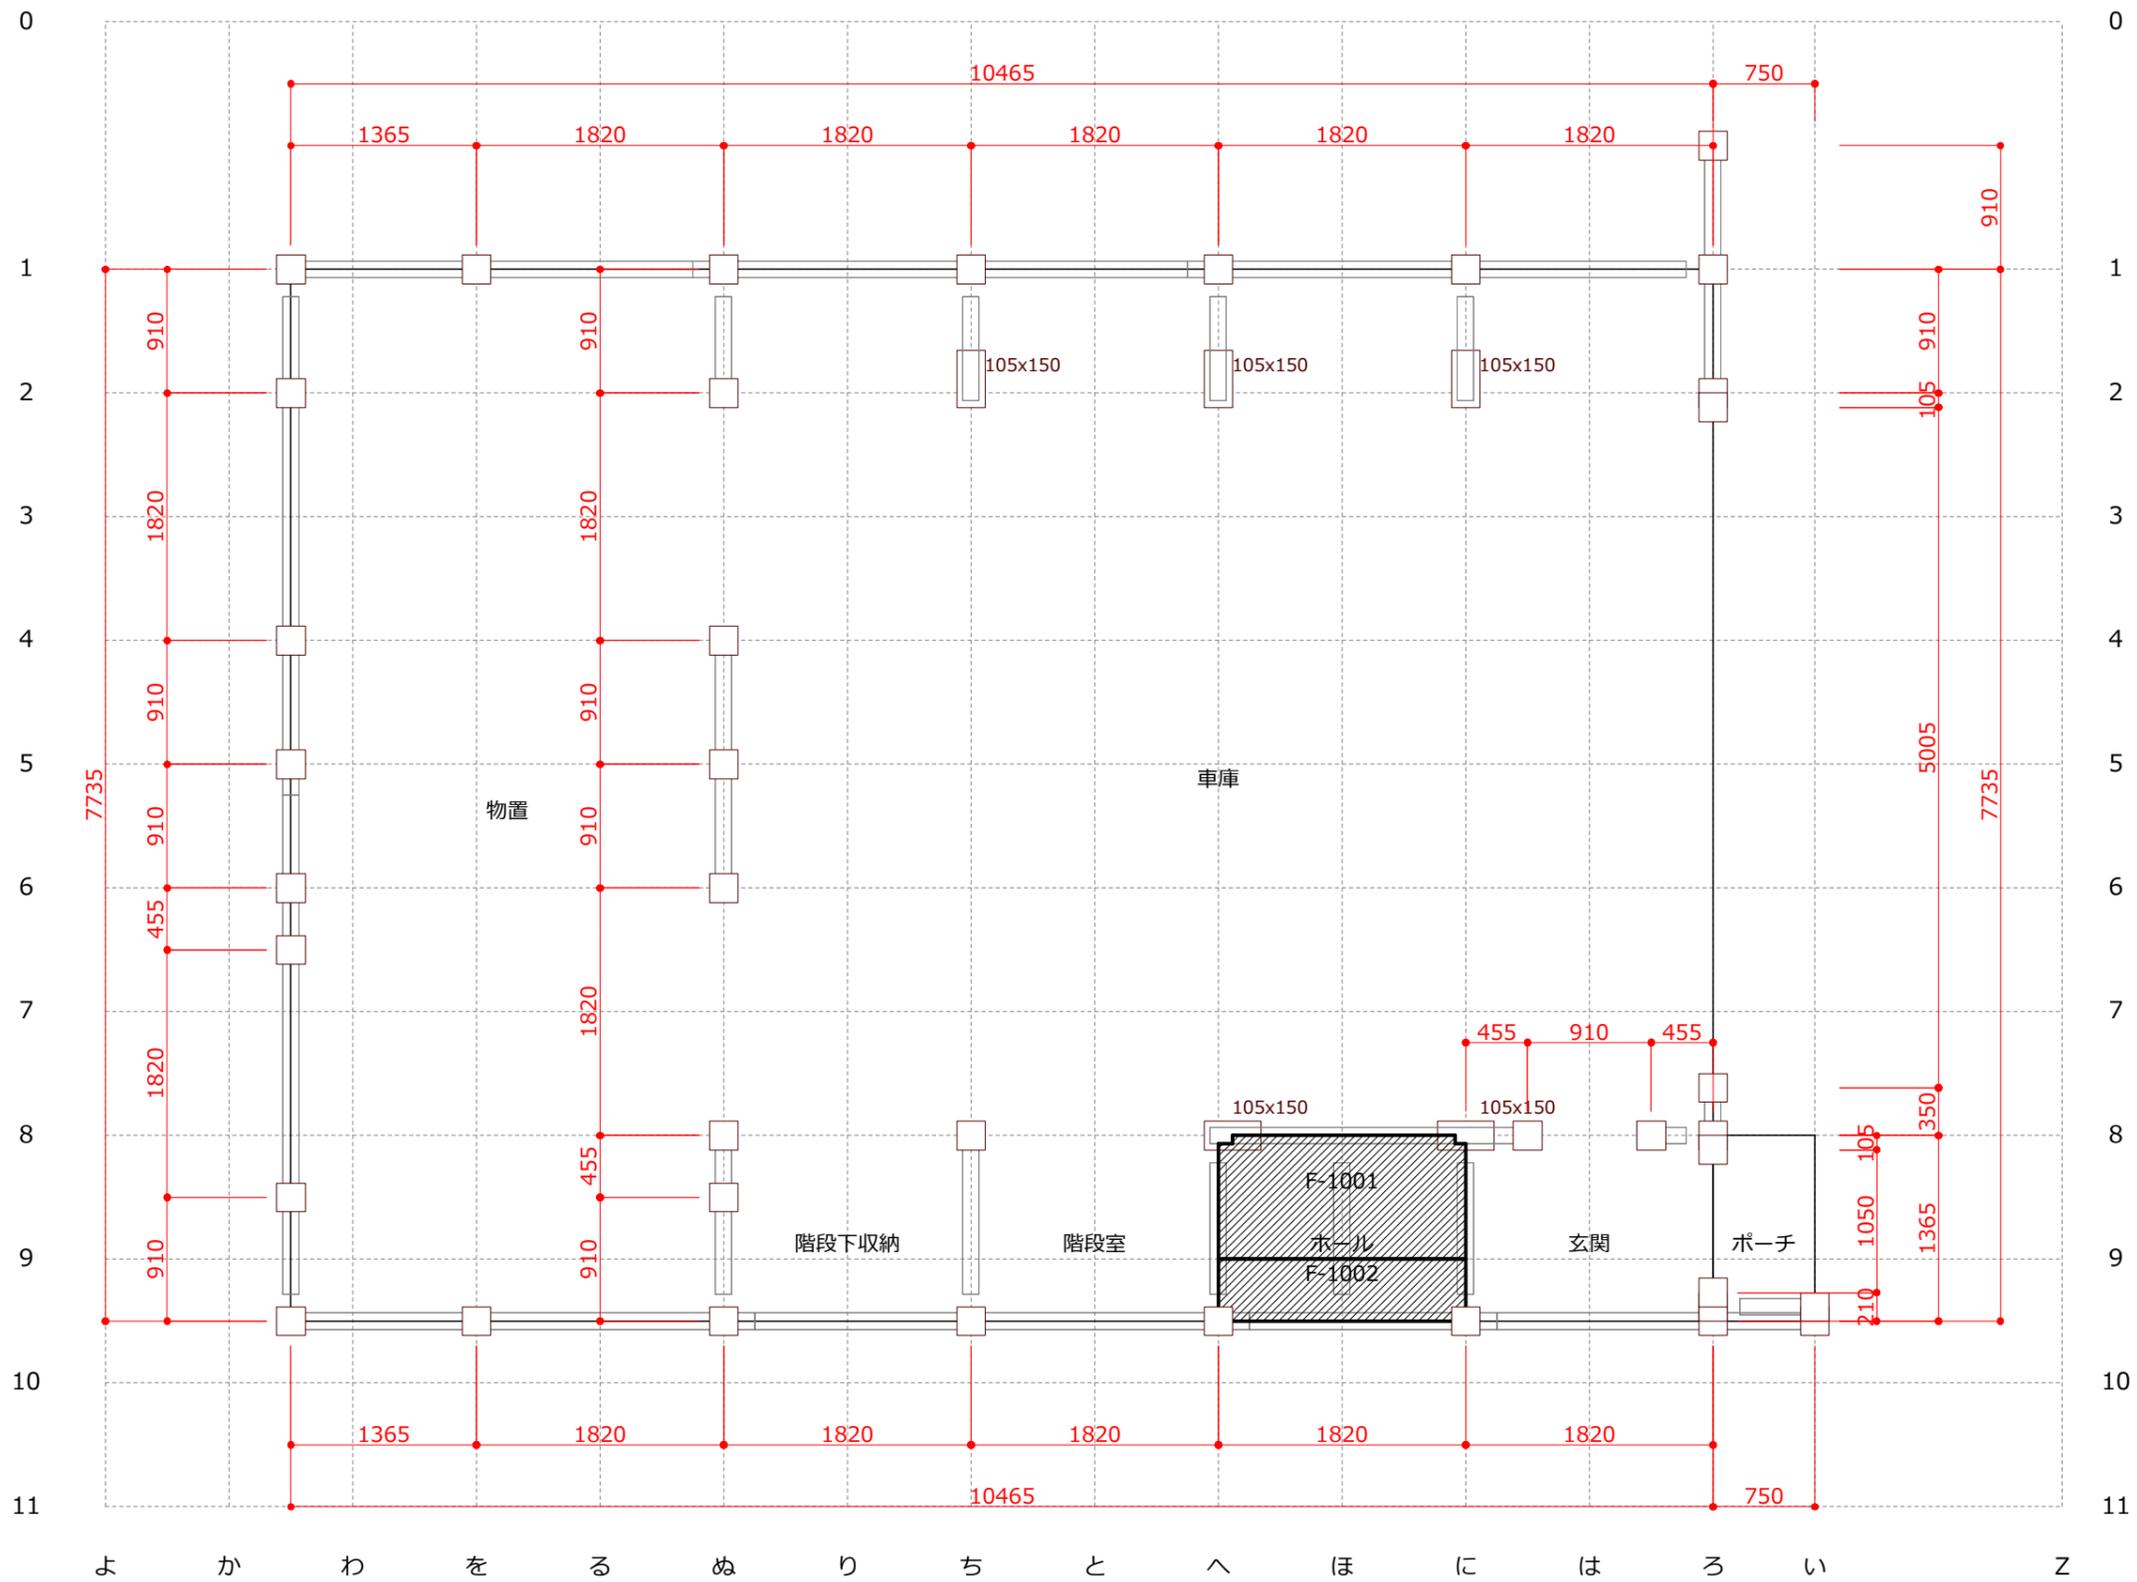

株式会社しれとこプレカットセンター 〒 099-4142 北海道斜里郡斜里町字中斜里 1 8 番 2 9 TEL 01522-3-5212 FAX 01522-3-5655	検図 設計 製図	モジュール 910 工法 標準仕様	工事名称 江別市大麻住宅		図面名称 1F床合板加工伏図
		階高 1F 2865 2F 2865 3F	印刷日時 2023年11月2日 16:14		縮尺 1/52
		屋根勾配 1F 5.0 2F 0.5 3F	省略寸法 土台 105×105 大引 105×105		物件番号 MZ23-3088

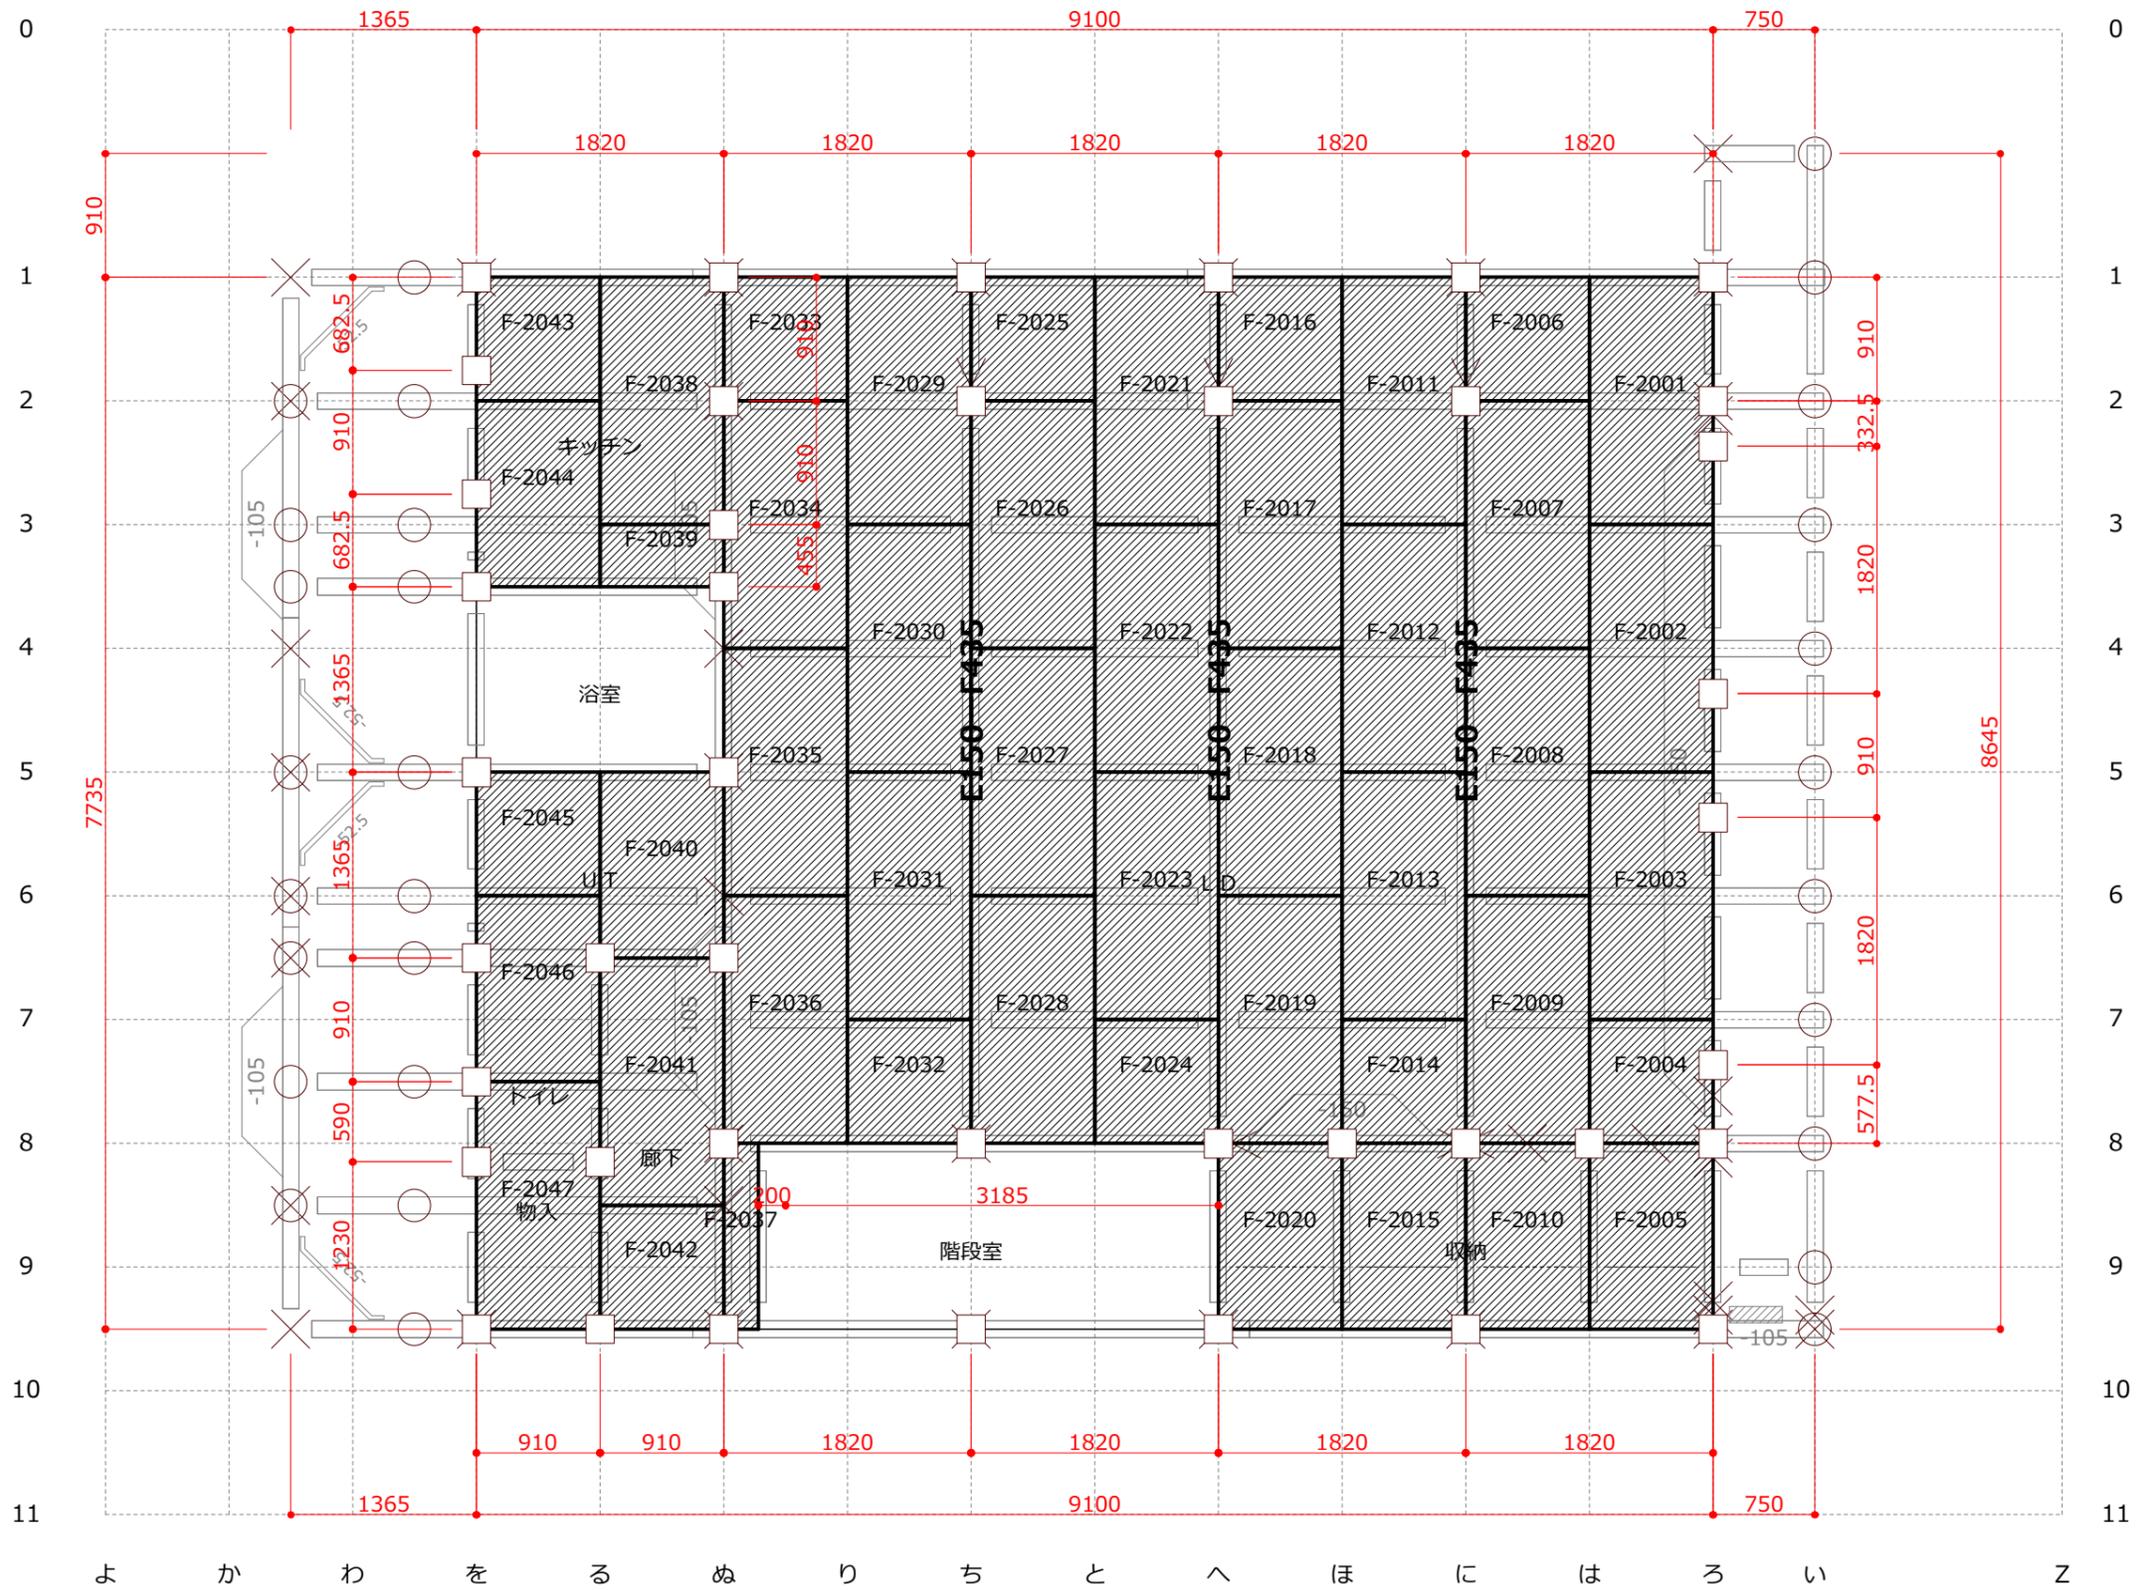


株式会社しれとこプレカットセンター 〒 099-4142 北海道斜里郡斜里町字中斜里 1 8 番 2 9 TEL 01522-3-5212 FAX 01522-3-5655	検図	設計	製図	モジュール	910	工法	標準仕様	工事名称	江別市大麻住宅		図面名称	2 F床合板加工伏図	
				階高	1F 2865	2F 2865	3F	印刷日時	2023年11月 2日 16:14	縮尺	1/52	物件番号	MZ23-3088
				屋根勾配	1F 5.0	2F 0.5	3F						
				省略寸法	桁梁 105×105								

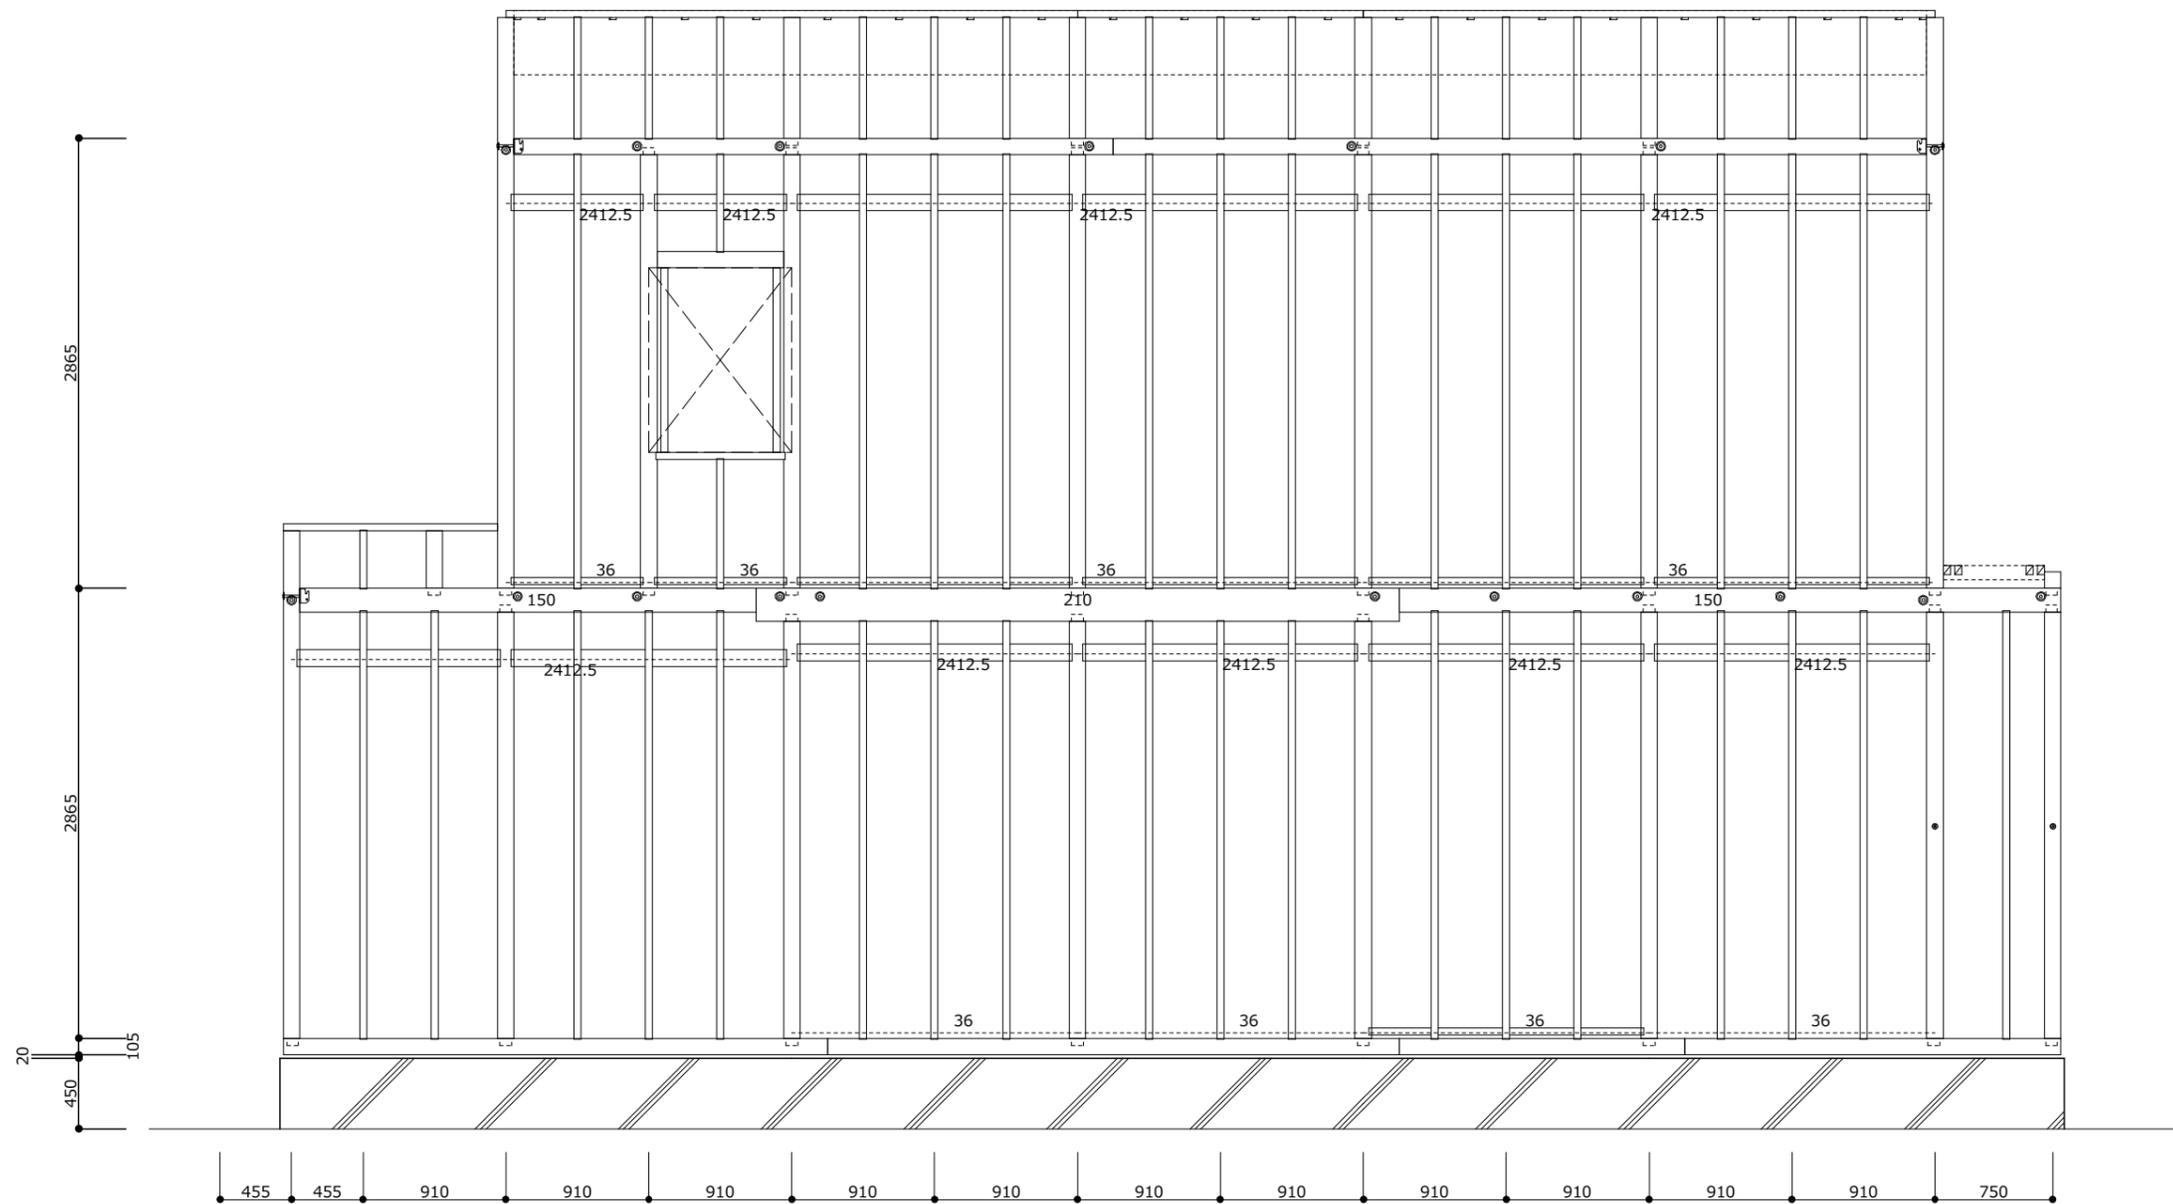

か わ を る ん り ち と へ ほ に は ろ い


又9通り 南面

株式会社しれとこプレカットセンター 〒 099-4142 北海道斜里郡斜里町字中斜里 1 8 番 2 9 TEL 01522-3-5212 FAX 01522-3-5655	検図	設計	製図	モジュール	910	工法	プレセッターSU	工事名称	江別市大麻住宅		図面名称	軸組断面図	
				階高	1F 2865	2F 2865	3F	印刷日時	2023年11月 2日 16:15	縮尺	1/45	物件番号	MZ23-3088
				屋根勾配	1F 5.0	2F 0.5	3F						

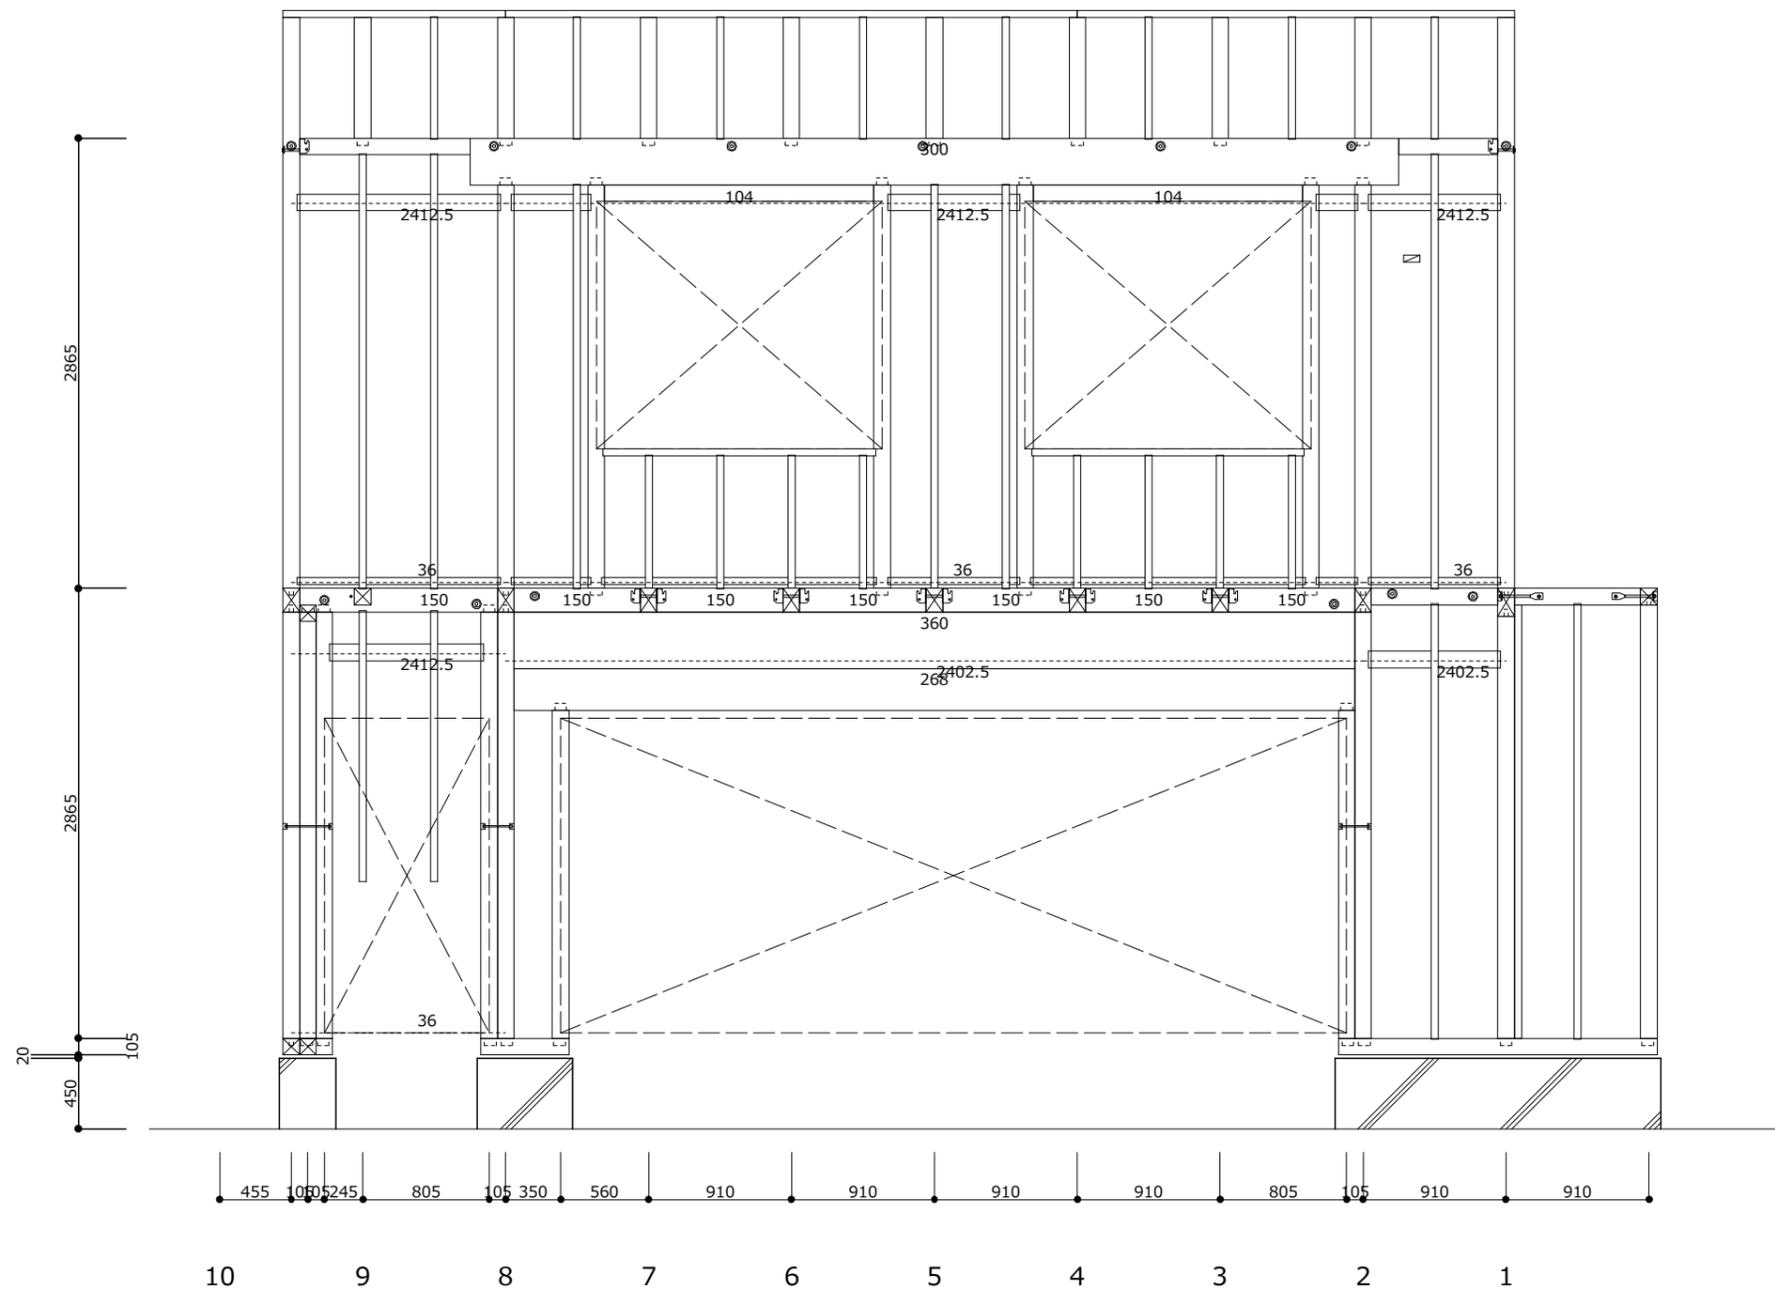

ろ通り 東面


株式会社しれとこプレカットセンター 〒 099-4142 北海道斜里郡斜里町字中斜里 1 8 番 2 9 TEL 01522-3-5212 FAX 01522-3-5655	検図	設計	製図	モジュール	910	工法	プレセッターSU	工事名称	江別市大麻住宅		図面名称	軸組断面図	
				階高	1F 2865	2F 2865	3F	印刷日時	2023年11月 2日 16:15	縮尺	1/45	物件番号	MZ23-3088
				屋根勾配	1F 5.0	2F 0.5	3F						

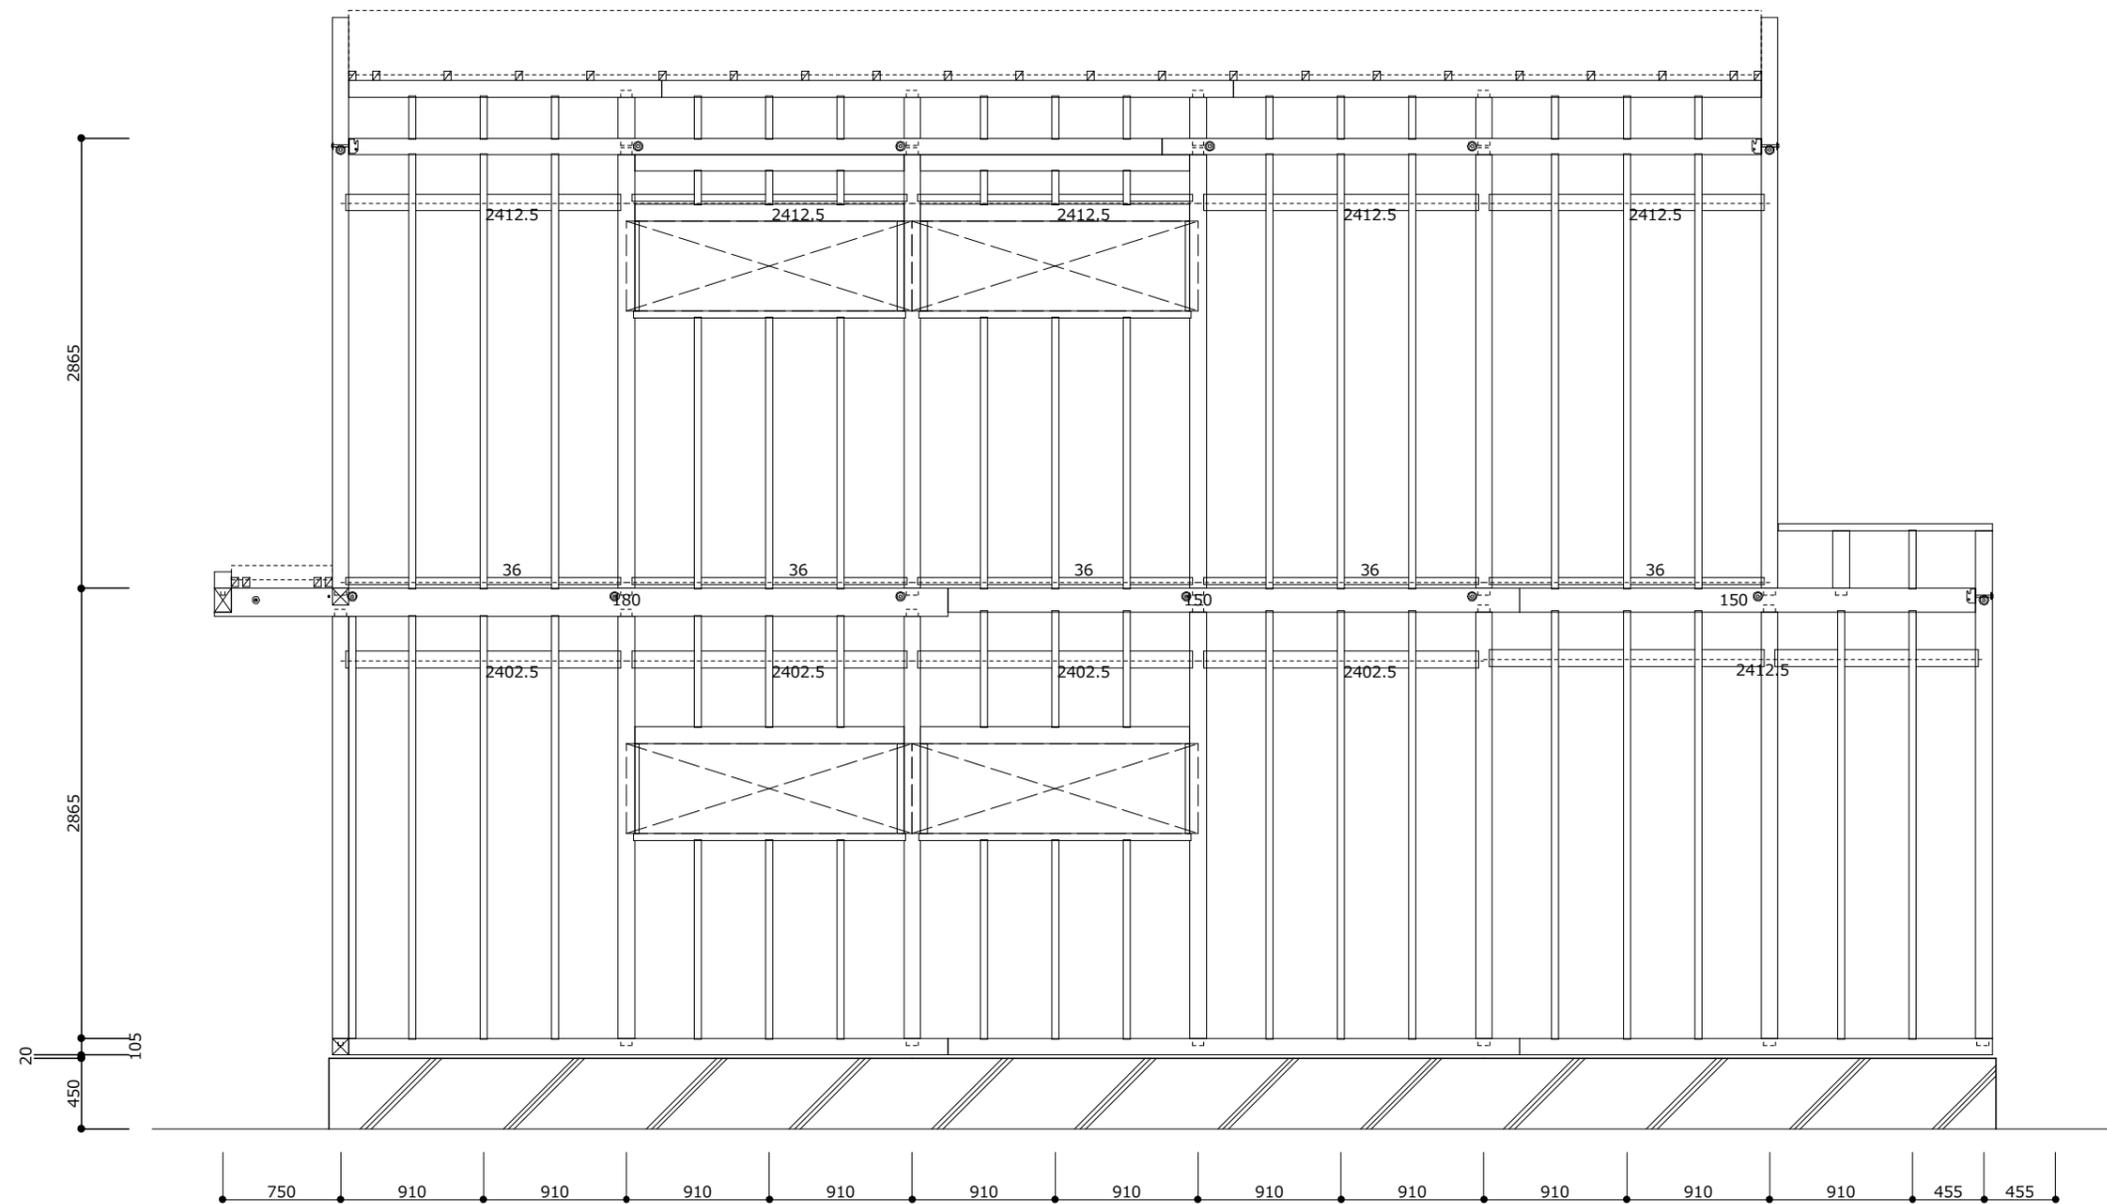

い ろ は に ほ へ と ち り ん る を わ か


1通り 北面

株式会社しれとこプレカットセンター 〒 099-4142 北海道斜里郡斜里町字中斜里 1 8 番 2 9 TEL 01522-3-5212 FAX 01522-3-5655	検図	設計	製図	モジュール	910	工法	プレセッターSU	工事名称	江別市大麻住宅		図面名称	軸組断面図	
				階高	1F 2865	2F 2865	3F	印刷日時	2023年11月 2日 16:15	縮尺	1/45	物件番号	MZ23-3088
				屋根勾配	1F 5.0	2F 0.5	3F						

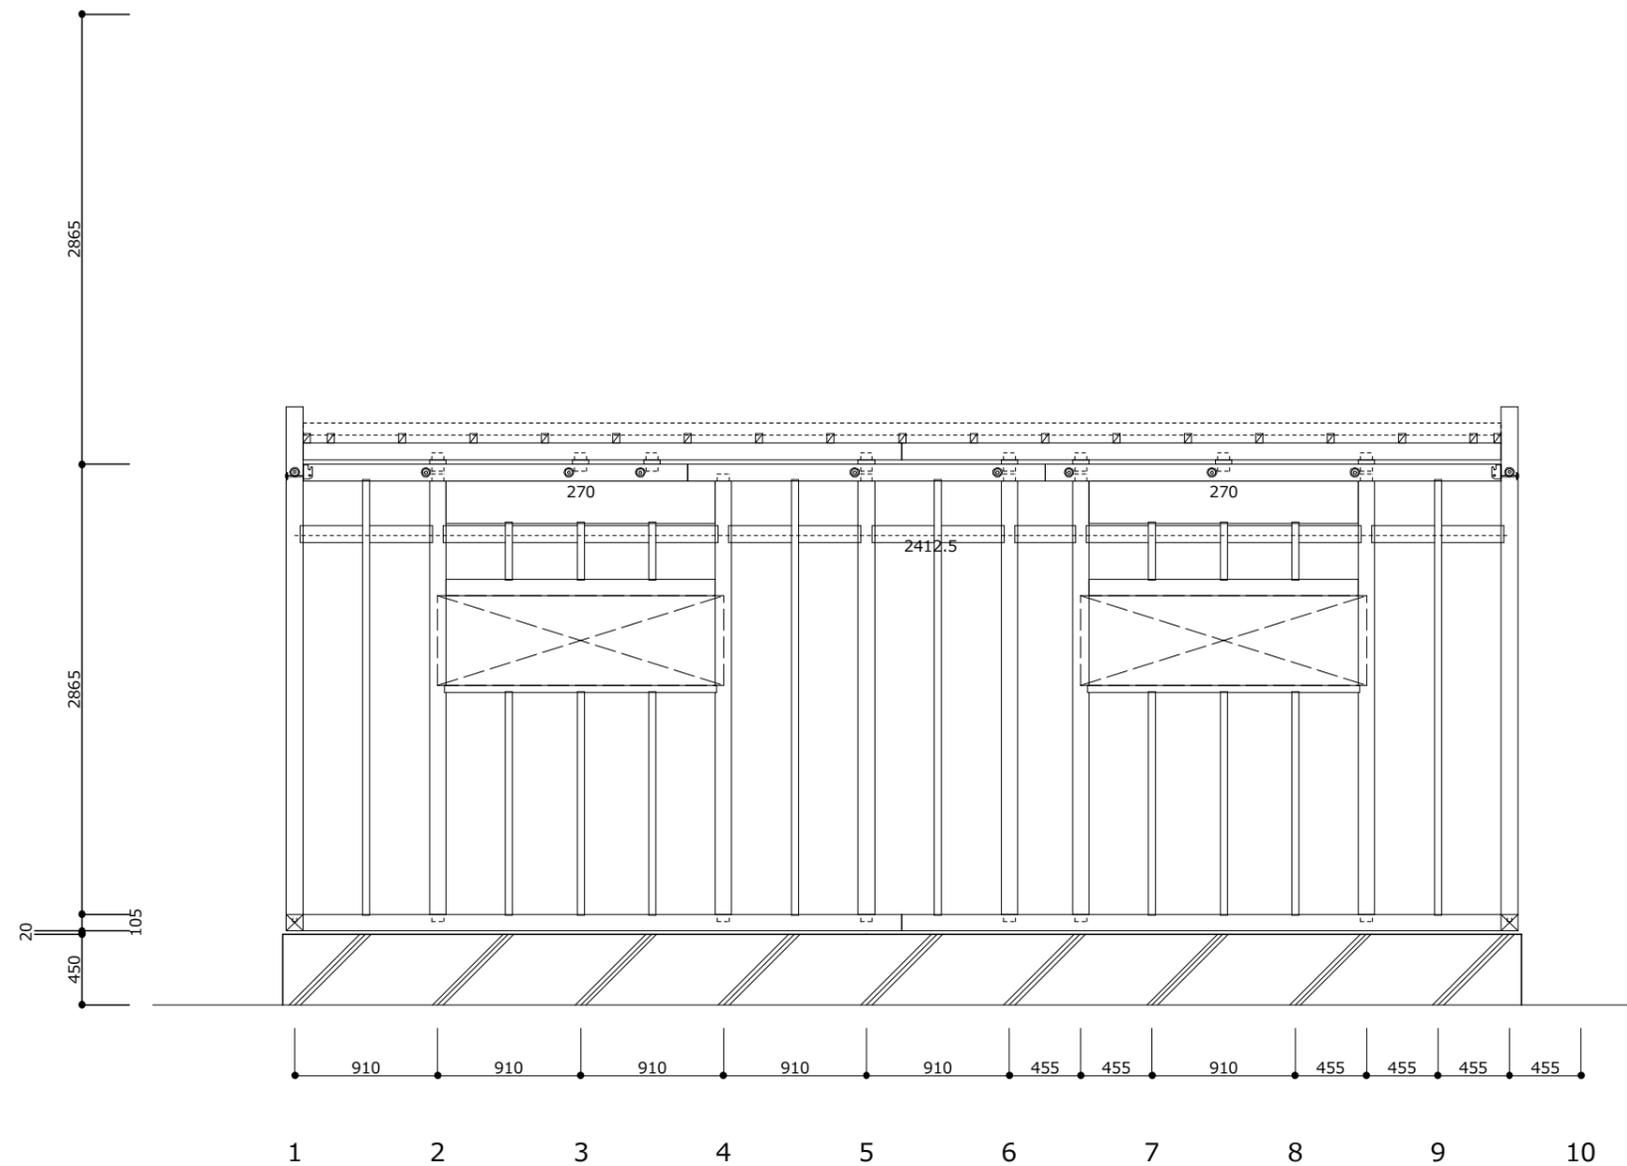


又わ通り 西面

株式会社しれとこプレカットセンター 〒 099-4142 北海道斜里郡斜里町字中斜里 1 8 番 2 9 TEL 01522-3-5212 FAX 01522-3-5655	検図 設計 製図	モジュール 910 工法 プレセッター-SU	工事名称 江別市大麻住宅 印刷日時 2023年11月 2日 16:15	図面名称 軸組断面図	
		階高 1F 2865 2F 2865 3F		縮尺 1/45	物件番号 MZ23-3088
		屋根勾配 1F 5.0 2F 0.5 3F			

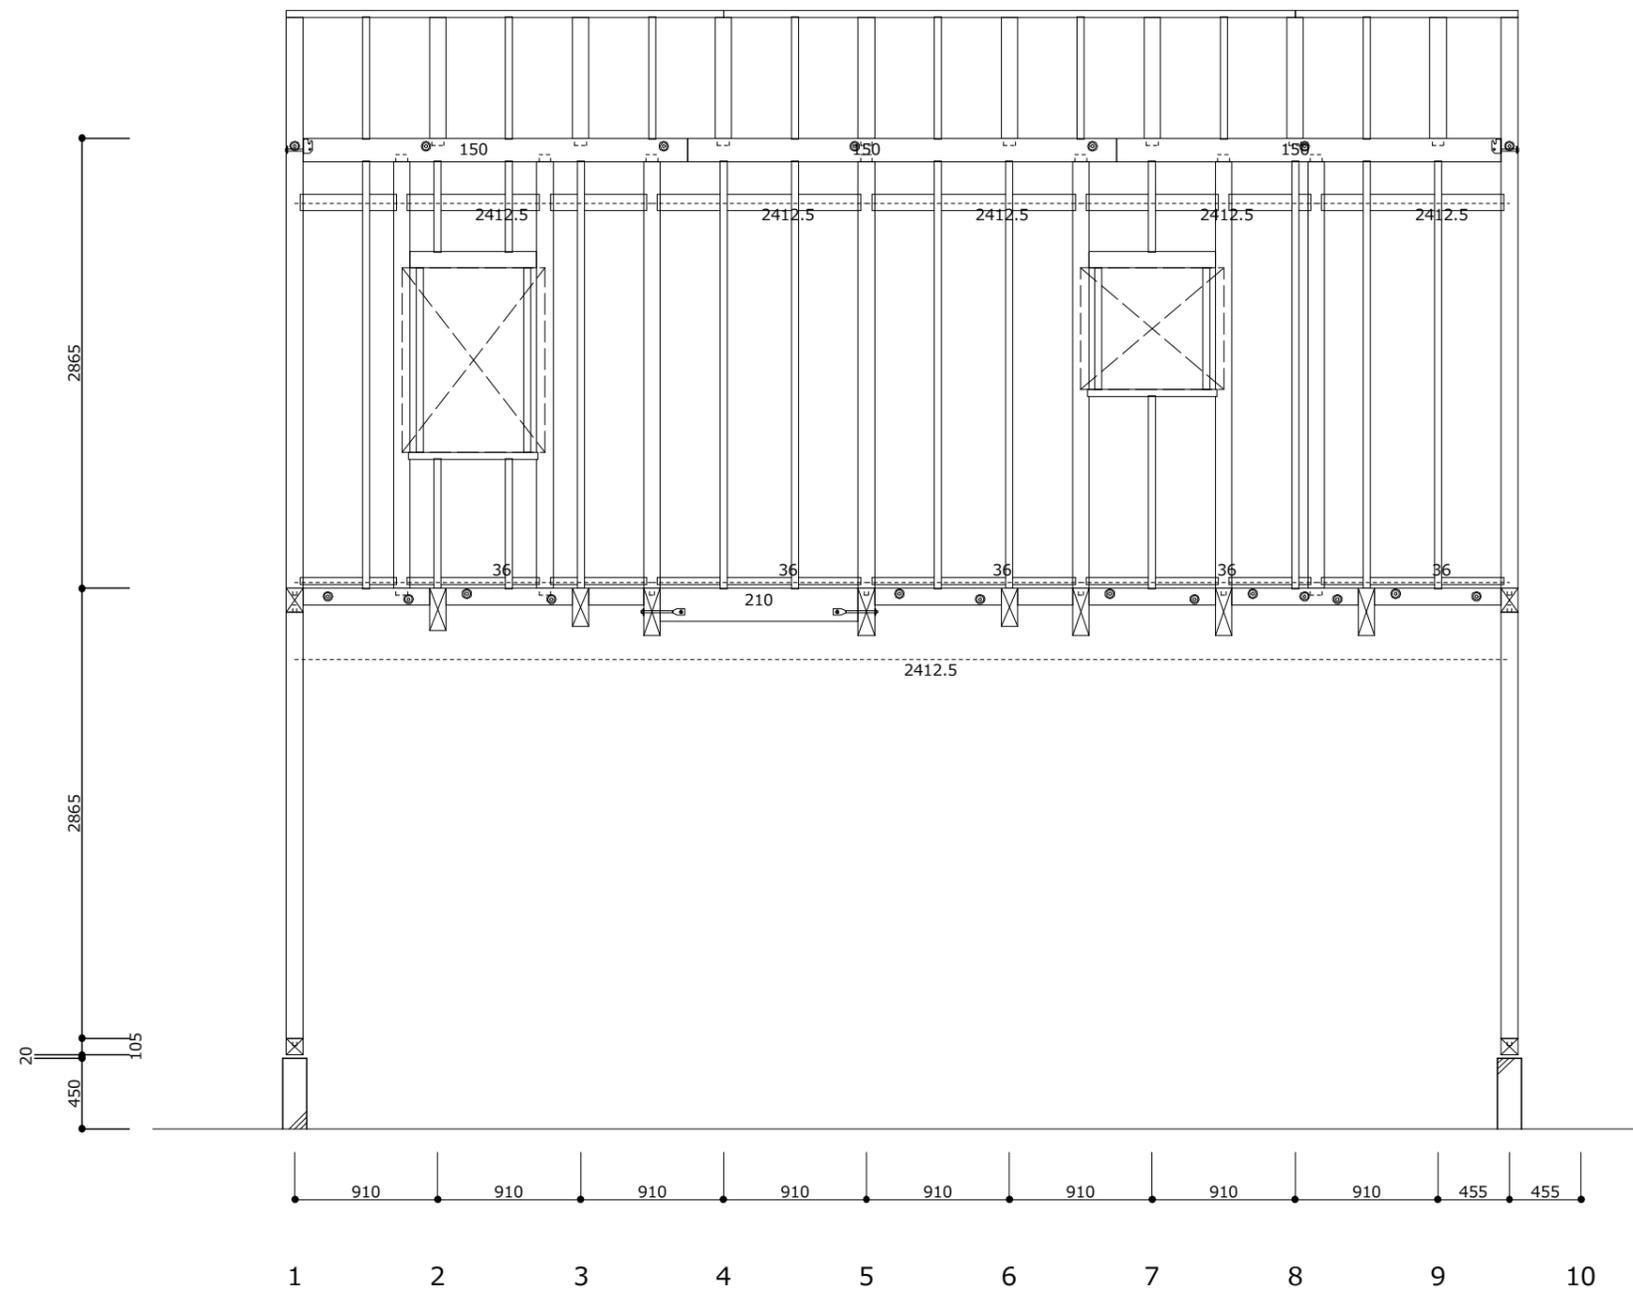


を通り 西面

株式会社しれとこプレカットセンター 〒 099-4142 北海道斜里郡斜里町字中斜里 1 8 番 2 9 TEL 01522-3-5212 FAX 01522-3-5655	検図	設計	製図	モジュール	910	工法	プレセッター-SU	工事名称	江別市大麻住宅		図面名称	軸組断面図	
				階高	1F 2865	2F 2865	3F	印刷日時	2023年11月 2日 16:15	縮尺	1/45	物件番号	MZ23-3088
				屋根勾配	1F 5.0	2F 0.5	3F						

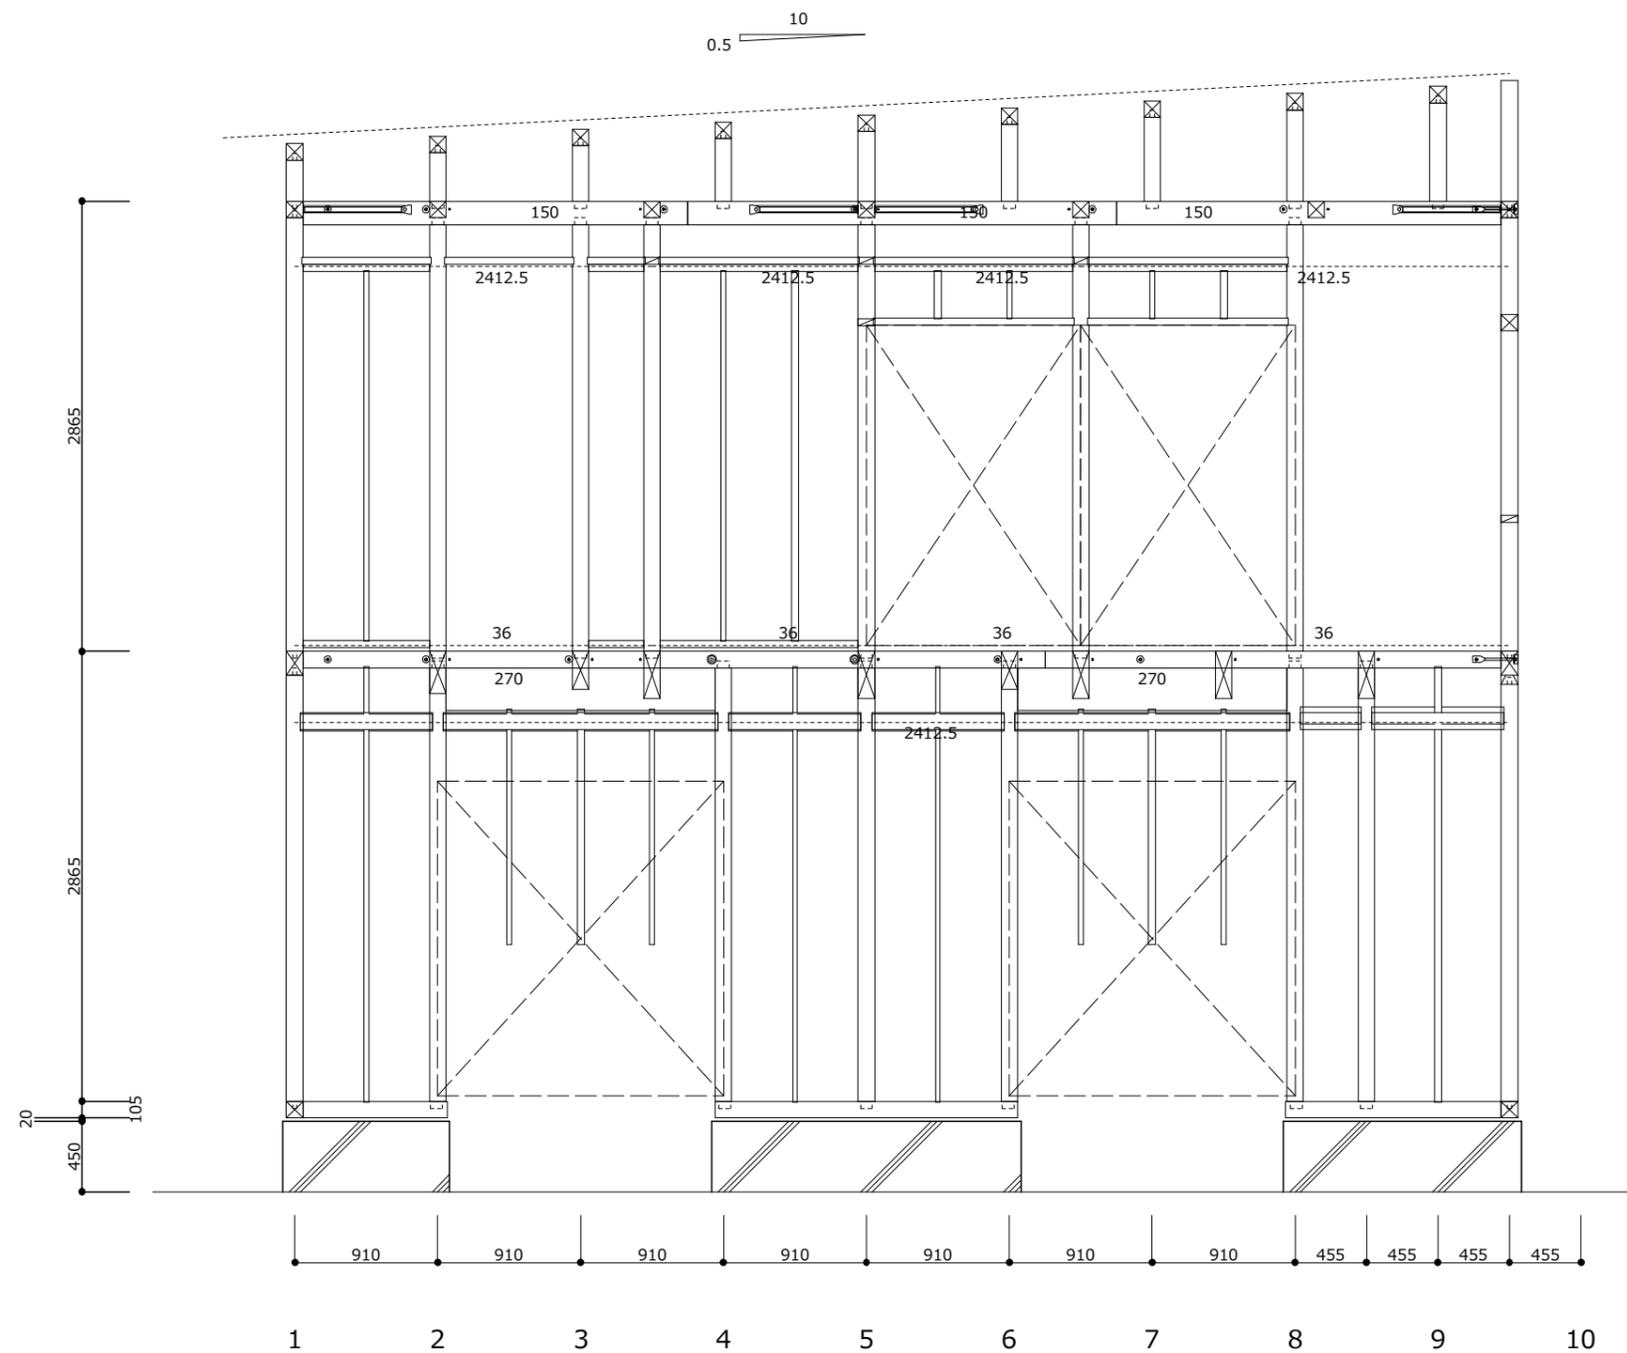

ぬ通り 西面

株式会社しれとこプレカットセンター 〒 099-4142 北海道斜里郡斜里町字中斜里 1 8 番 2 9 TEL 01522-3-5212 FAX 01522-3-5655	検図	設計	製図	モジュール	910	工法	プレセッター-SU	工事名称	江別市大麻住宅		図面名称	軸組断面図	
				階高	1F 2865	2F 2865	3F	印刷日時	2023年11月 2日 16:15	縮尺	1/45	物件番号	MZ23-3088
				屋根勾配	1F 5.0	2F 0.5	3F						

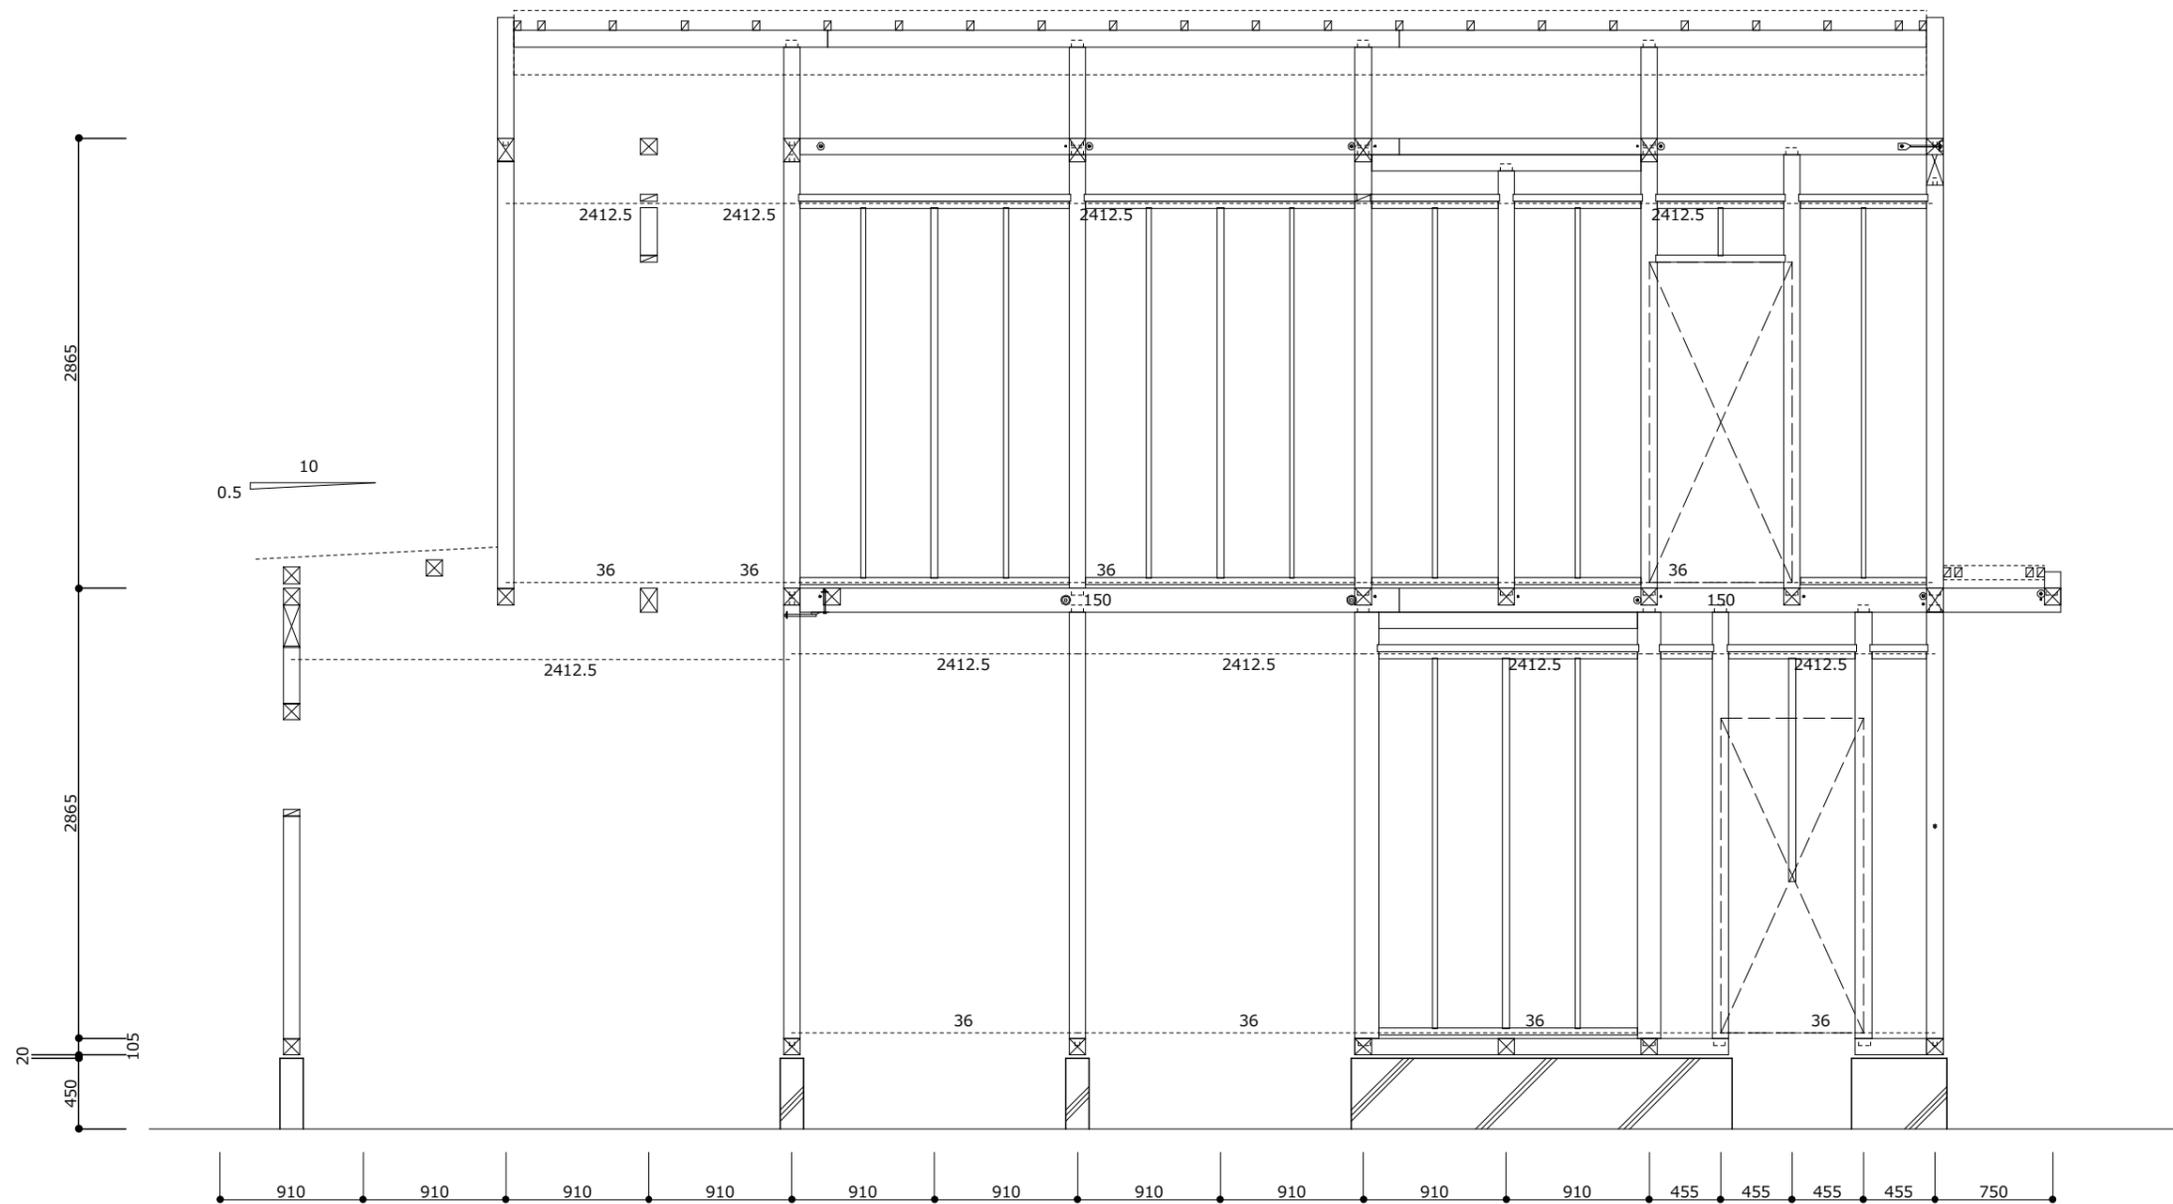

か わ を る ん り ち と へ ほ に は ろ い

8通り 南面

株式会社しれとこプレカットセンター 〒 099-4142 北海道斜里郡斜里町字中斜里 1 8 番 2 9 TEL 01522-3-5212 FAX 01522-3-5655	検図	設計	製図	モジュール	910	工法	プレセッターSU	工事名称	江別市大麻住宅		図面名称	軸組断面図	
				階高	1F 2865	2F 2865	3F	印刷日時	2023年11月 2日 16:15	縮尺	1/45	物件番号	MZ23-3088
				屋根勾配	1F 5.0	2F 0.5	3F						